



ประกาศองค์การบริหารส่วนตำบลอ่ายนาลัย

เรื่อง ราคาากลางโครงการเรียงหินยาแนวบริเวณลำห้วยก้อและห้วยสาคร ป้องกันตลิ่งพัง จำนวน ๒ จุด
บ้านฝิ่งหมื่น หมู่ ๖ ตำบลอ่ายนาลัย อำเภอเวียงสา จังหวัดน่าน

ตามท้องที่องค์การบริหารส่วนตำบลอ่ายนาลัย จะดำเนินการโครงการเรียงหินยาแนวบริเวณลำห้วยก้อ
และห้วยสาคร ป้องกันตลิ่งพัง จำนวน ๒ จุด บ้านฝิ่งหมื่น หมู่ ๖ รายละเอียดตามแบบและประมาณการของ
องค์การบริหารส่วนตำบลอ่ายนาลัย วงเงินงบประมาณ ๔๐๐,๐๐๐ บาท (สี่แสนบาทถ้วน) ระยะเวลาการ
ดำเนินการ ๖๐ วัน นั้น

อาศัยความตามมติคณะรัฐมนตรี เมื่อวันที่ ๑๓ มีนาคม ๒๕๕๕ กำหนดให้หน่วยงาน
บริหารราชการส่วนท้องถิ่น แต่งตั้งคณะกรรมการกำหนดราคาากลางเพื่อทำหน้าที่พิจารณาราคาที่เหมาะสม และ
ตามระเบียบกระทรวงมหาดไทยว่าด้วยการพัสดุของหน่วยการบริหารราชการส่วนท้องถิ่น พ.ศ. ๒๕๓๕ และแก้ไข
เพิ่มเติม จนถึงปัจจุบัน และตามมติคณะรัฐมนตรี เมื่อวันที่ ๑๒ กุมภาพันธ์ ๒๕๕๖ และหนังสือสำนักงาน ป.ป.ช.
ด่วนที่สุดที่ ปช ๐๐๐๑.๒๖/ว๐๐๒๗ ลงวันที่ ๑๙ กันยายน ๒๕๕๖ เรื่อง การเปิดเผยข้อมูลรายละเอียดค่าใช้จ่าย
เกี่ยวกับการจัดซื้อจัดจ้าง และการคำนวณราคาากลาง นั้น

คณะกรรมการกำหนดราคาากลาง ขอกำหนดราคาากลางโครงการเรียงหินยาแนวบริเวณลำห้วยก้อ
และห้วยสาคร ป้องกันตลิ่งพัง จำนวน ๒ จุด บ้านฝิ่งหมื่น หมู่ ๖ รายละเอียดตามแบบและประมาณการของ
องค์การบริหารส่วนตำบลอ่ายนาลัย วงเงินงบประมาณ ๔๐๐,๐๐๐ บาท (สี่แสนบาทถ้วน) ระยะเวลาการ
ดำเนินการ ๖๐ วัน

จึงประกาศให้ทราบโดยทั่วกัน

ประกาศ ณ วันที่ ๙ เดือน กุมภาพันธ์ พ.ศ. ๒๕๖๑

(ลงชื่อ).....

(นางจันทร์เพ็ญ คำอุ่น)

นายกองค์การบริหารส่วนตำบลอ่ายนาลัย

ตารางแสดงวงเงินงบประมาณที่ได้รับจัดสรรและราคากลางในงานจ้างก่อสร้าง

๑. ชื่อโครงการ โครงการเรียงหินยาแนวบริเวณลำห้วยก้อและห้วยสาคร ป้องกันตลิ่งพัง จำนวน ๒ จุด บ้านฝิ่งหมื่น หมู่ ๖ ตำบลอ่าวนาโหลย อำเภอเวียงสา จังหวัดน่าน
หน่วยงานเจ้าของโครงการ กองช่าง อบต.อ่าวนาโหลย อำเภอเวียงสา จังหวัดน่าน

๒. วงเงินงบประมาณที่ได้รับจัดสรร ตามที่องค์การบริหารส่วนตำบลอ่าวนาโหลย ได้รับจัดสรรงบประมาณตามข้อบัญญัติงบประมาณรายจ่ายประจำปี พ.ศ. ๒๕๖๑ แผนงานอุตสาหกรรมและการโยธา งานบริหารทั่วไปเกี่ยวกับอุตสาหกรรมและการโยธา หมวตงบลงทุน ประเภทค่าที่ดินและสิ่งก่อสร้าง งบลงทุน ค่าที่ดินและสิ่งก่อสร้าง ค่าก่อสร้างสิ่งสาธารณูปการ โครงการเรียงหินยาแนวบริเวณลำห้วยก้อและห้วยสาครป้องกันตลิ่งพัง จำนวน ๒ จุด บ้านฝิ่งหมื่น หมู่ ๖ งบประมาณตั้งไว้ ๔๐๐,๐๐๐ บาท เบิกจ่ายไปแล้ว - บาท คงเหลืองบประมาณ ๔๐๐,๐๐๐ บาท (สี่แสนบาทถ้วน)

๓. ลักษณะงาน

โดยสังเขป โครงการเรียงหินยาแนวบริเวณ ลำห้วยก้อและห้วยสาคร ป้องกันตลิ่งพัง จำนวน ๒ จุด บ้านฝิ่งหมื่น หมู่ ๖ รายละเอียดตามแบบและประมาณการขององค์การบริหารส่วนตำบลอ่าวนาโหลย วงเงินงบประมาณ ๔๐๐,๐๐๐ บาท (สี่แสนบาทถ้วน) ระยะเวลาการดำเนินการ ๖๐ วัน

๔. ราคากลางคำนวณ ณ วันที่ ๘ กุมภาพันธ์ ๒๕๖๑ เป็นเงิน ๔๐๐,๐๐๐ บาท (สี่แสนบาทถ้วน)

๕. บัญชีประมาณราคากลาง

๕.๑ พร.๔	จำนวน ๑ แผ่น
๕.๒ พร.๕	จำนวน ๑ แผ่น
๕.๓ พร.๖	จำนวน ๑ แผ่น
๕.๔ แบบแปลน	จำนวน ๘ แผ่น

๖. รายชื่อคณะกรรมการกำหนดราคากลาง

๖.๑ นายพนมกร คู่ผัด	ตำแหน่ง ปลัดองค์การบริหารส่วนตำบลอ่าวนาโหลย
๖.๒ นายทวีศักดิ์ แม่นชัยภูมิ	ตำแหน่ง ผู้อำนวยการกองช่าง
๖.๓ นางกัญญาณัท แตนนารินทร์	ตำแหน่ง ผู้อำนวยการกองการศึกษา

แบบสรุปราคากลางงานค่าก่อสร้างอาคาร

ส่วนราชการ องค์การบริหารส่วนตำบลอ่าวนาไผ่ อำเภอเวียงสา จังหวัดน่าน

โครงการ เติบโตวิทยาแนวบริเวณห้วยก้อและห้วยสาครป้องกันตลิ่งพัง จำนวน 2 จุด

สถานที่ดำเนินการ บ้านฝิ่งหมื่น หมู่ที่ 6 ตำบลอ่าวนาไผ่ อำเภอเวียงสา จังหวัดน่าน

หน่วยงาน องค์การบริหารส่วนตำบลอ่าวนาไผ่ กองช่าง

แบบ ปร.4 และ ปร.5 ที่แนบ มีจำนวน 2 หน้า

คำนวณราคากลาง เมื่อวันที่ 8 กุมภาพันธ์ 2561

ลำดับที่	รายการ	ค่าก่อสร้าง (บาท)	หมายเหตุ
1	ประเภทงานก่อสร้างอาคาร	408,855.37	
2	ป้ายโครงการจำนวน 1 ป้าย		
สรุป	รวมค่าก่อสร้างทั้งโครงการ / งานก่อสร้าง	408,855.37	
	ราคากลาง	400,000	

ราคากลาง

สี่แสนบาทถ้วน

หมายเหตุ ได้ถัวเฉลี่ยค่าอำนาจการ ค่าความผันผวนไว้ในราคา กำไรและภาษีต่อหน่วยงานหลักข้างต้นแล้ว

ระยะเวลาก่อสร้าง 60 วัน


ขนาดหรือเนื้อที่อาคาร จำนวน367.50.....ตร.ม.

เฉลี่ย.....1088.40.....บาท / ตร.ม.

(ลงชื่อ).....

(นายพนมกร คู่ผัด)

ประธานกรรมการกำหนดราคากลาง

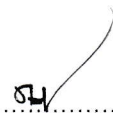(ลงชื่อ).....

(นายทวีศักดิ์ แมนชัยภูมิ)

กรรมการกำหนดราคากลาง

(ลงชื่อ).....

(นางกัญญาณัท แตนนาริทธิ์)

กรรมการกำหนดราคากลาง

แบบสรุปค่าก่อสร้าง

ส่วนราชการ องค์การบริหารส่วนตำบลอ่าวนาโดย อำเภอเวียงสา จังหวัดน่าน

โครงการ เรียงหินยาแนวบริเวณห้วยก้อและห้วยสาครป้องกันตลิ่งพัง จำนวน 2 จุด

สถานที่ดำเนินการ บ้านฝิ่งหมื่น หมู่ที่ 6 ตำบลอ่าวนาโดย อำเภอเวียงสา จังหวัดน่าน

หน่วยงาน องค์การบริหารส่วนตำบลอ่าวนาโดย กองช่าง

แบบ ปร.4 ที่แนบ มีจำนวน 1 หน้า

คำนวณราคาากลาง เมื่อวันที่ 8 กุมภาพันธ์ 2561

ลำดับที่	รายการ	ต้นทุน (บาท)	Factor F	ค่าก่อสร้าง (บาท)	หมายเหตุ
1	ประเภทงานก่อสร้างอาคาร	313,395.19	1.3046	408,855.37	*เงินล่วงหน้าจ่าย = 15%
2	ป้ายโครงการจำนวน 1 ป้าย				*ดอกเบี้ยเงินกู้ = 6% / ปี
					*เงินประกันผลงานหัก = 0%
					*ค่าภาษีมูลค่าเพิ่ม(VAT) = 7%
สรุป	รวมค่าก่อสร้างเป็นเงิน			408,855.37	
	คิดเป็นเงินตามงบประมาณ			400,000	

สี่แสนบาทถ้วน

หมายเหตุ ได้ถัวเฉลี่ยค่าอันวยการ ค่าความผันผวนไว้ในราคา กำไรและภาษีต่อหน่วยงานหลักข้างต้นแล้ว
ระยะเวลาก่อสร้าง 60 วัน


ขนาดหรือเนื้อที่อาคาร จำนวน367.50.....ตร.ม.

เฉลี่ย.....1088.40.....บาท / ม.

(ลงชื่อ).....

(นายพนมกร ดู่ผัด)

ประธานกรรมการกำหนดราคาากลาง

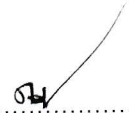(ลงชื่อ).....

(นายทวีศักดิ์ แม่นชัยภูมิ)

กรรมการกำหนดราคาากลาง

(ลงชื่อ).....

(นางกัญญาณัท แคนนาริทธิ์)

กรรมการกำหนดราคาากลาง

แบบแสดงรายการ ปริมาณงาน และราคา

แบบ ปร. 4 แผ่นที่ 1/1

ร เรียงหินยาแนวบริเวณห้วยก้อและห้วยสาครป้องกันตลิ่งพัง จำนวน 2 จุด

ที่ดำเนินการ บ้านฝั่งหมิ่น หมู่ที่ 6 ตำบลอ่าวนาโหล อำเภอเวียงสา จังหวัดน่าน

หน่วยงาน องค์การบริหารส่วนตำบลอ่าวนาโหล กองช่าง

แบบเลขที่ 8/2560

ประมาณการเลขที่ 8/2561

คำนวณราคากลางโดย



(นายเด่น วิงแสน) ตำแหน่งนายช่างโยธาชำนาญงาน ราคาน้ำมัน ปตท.น่าน 28.28 บาท

เมื่อวันที่ 8 กุมภาพันธ์ 2561

ที่	รายการ	จำนวน	หน่วย	ราคาวัสดุ - ค่าแรง - ต่อหน่วย			รวมเงิน (บาท)	หมายเหตุ
				วัสดุ	ค่าแรง	รวม		
1	งานถากถางล้มต้นไม้	542.00	ตร.ม.	-	2.55	2.55	1,382.10	
2	ทรายรองพื้น(หลวม)	7.50	ลบ.ม.	373.83	99	472.83	3,546.23	
3	คอนกรีต ค2 (ใช้หินโรงไม้เท่านั้น)	39.30	ลบ.ม.	1,644	436	2,080	81,744.00	
4	ไม้แบบ คัด 25 %	40.00	ลบ.พ.	650	-	650	26,000.00	
5	ค่าแรงประกอบแบบ	167.00	ตร.ม.	-	133	133	22,211.00	
6	เหล็ก RB 6	0.38	ตัน	21,238.32	-	21,238	8,070.56	
7	เหล็ก DB 12	1.07	ตัน	21,261.69	-	21,262	22,750.01	
8	ค่าแรงตัดเหล็ก-ตัดเหล็ก-ผูกเหล็ก	1.45	ตัน	-	3,300	3,300	4,785.00	
9	ลวดผูกเหล็ก	43	ก.ก.	65.42	-	65.42	2,813.06	
10	งานเรียงหิน หินใหญ่-หินทิ้ง	122	ลบ.ม.	450.47	-	450.47	54,957.34	
11	ค่าขนส่งระยะทาง 30 กม.	122	ลบ.ม.	-	136.07	136.07	16,600.54	
12	งานยาแนว	370.00	ตร.ม.	-	30.00	30.00	11,100.00	
13	ปูนซีเมนต์ผสม	222	ถุง	140.00	-	140.00	31,080.00	
14	ทรายหยาบ	62	ลบ.ม.	373.83	-	373.83	23,177.46	
15	งานดินซูด	0.00	ลบ.ม.	-	20.34	20.34	-	
16	งานถมวัสดุคัดเลือกพร้อมปรับเกลี่ยเรียบ	60	ลบ.ม.	76.00	-	76.00	4,560.00	
17	รวมค่าวัสดุ + ค่าแรงงาน	-	-	-	-	-	313,395.19	

ตามแผนหนึ่งหมื่นสามพันสามร้อยเก้าสิบห้าบาทสิบเก้าสตางค์

(ลงชื่อ).....ผู้เห็นชอบโครงการ

(นายพนมกร ตูผัด)


ตำแหน่ง ปลัดองค์การบริหารส่วนตำบลอ่าวนาโหล

(ลงชื่อ).....ผู้อนุมัติโครงการ

(นางจันทร์เพ็ญ คำอุ่น)

ตำแหน่ง นายกองค์การบริหารส่วนตำบลอ่าวนาโหล


แผนที่พอสั่งแบบแสดง สถานที่ตั้ง โครงการ เรียงหินยาแนวบริเวณห้วยก้อและห้วยสาครป้องกันตลิ่งพัง จำนวน 2 จุด
 สถานที่ดำเนินการ บ้านฝั่งหมื่น หมู่ที่ 6 ตำบลอ่าวนาโดย อำเภอเวียงสา จังหวัดน่าน

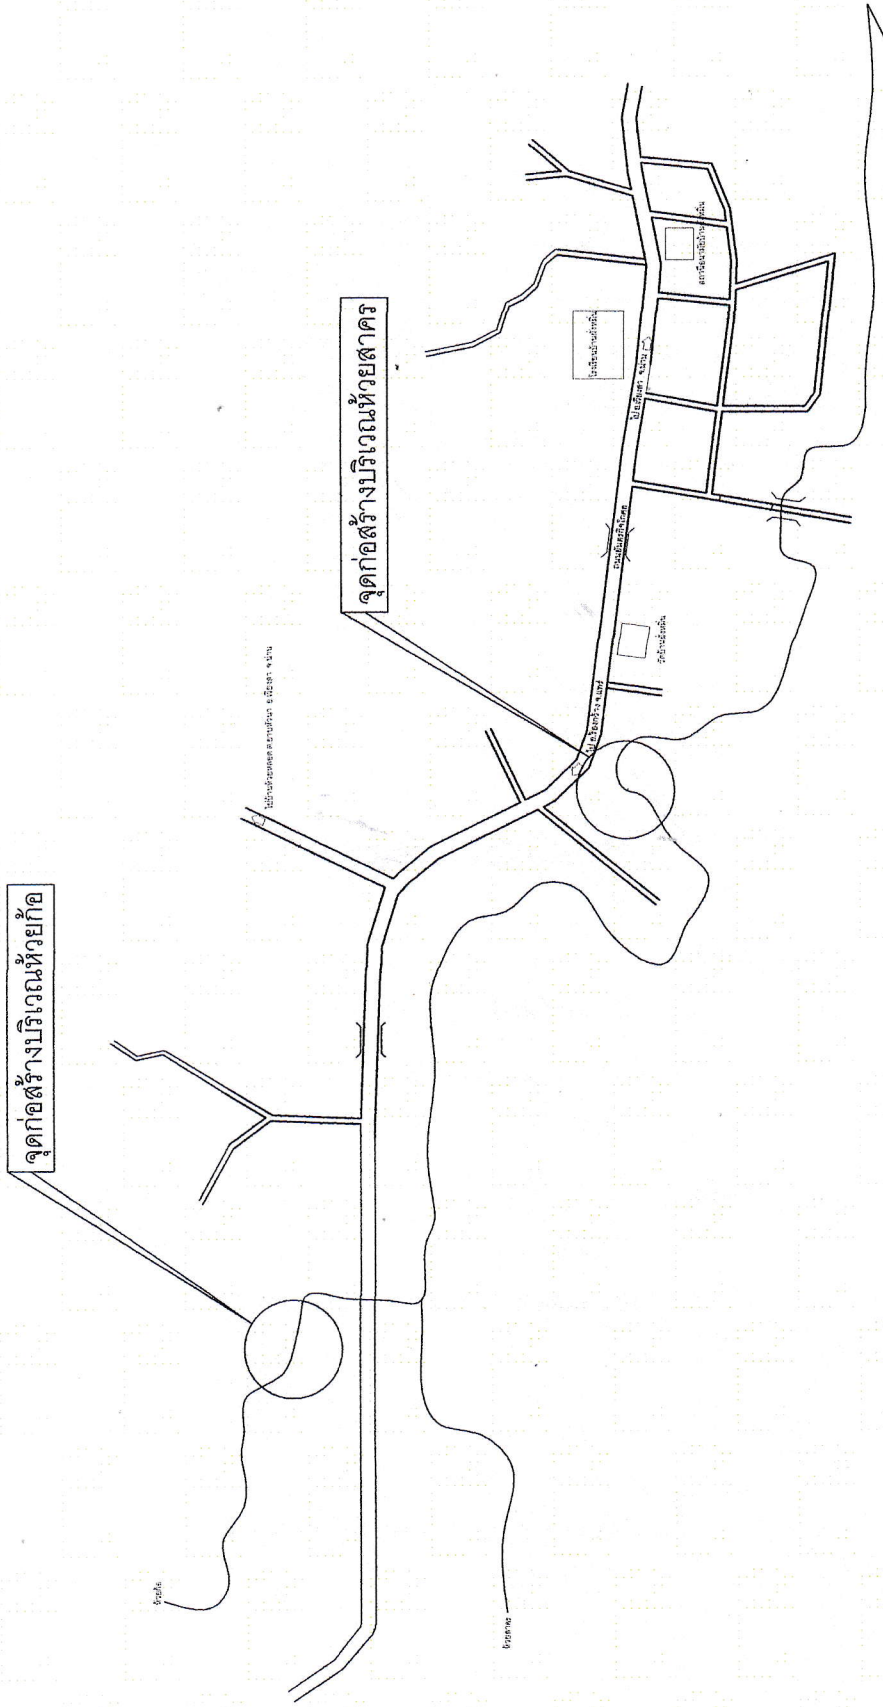

- หมายเหตุ
 - จุดก่อสร้างและต่อเชื่อมกำหนดวันดูสถานที่
 - จุดก่อสร้างอาจมีการเปลี่ยนแปลงตามสภาพพื้นที่


เขียนแบบ	ตรวจแบบ	เห็นชอบ	อนุมัติ	แบบเลขที่ 6/2561	โครงการ เรียงหินยาแนวบริเวณห้วยก้อและห้วยสาครป้องกันตลิ่งพัง จำนวน 2 จุด
นายเด่น วัจแสน	นายทวิศักดิ์ แสนชัยภูมิ	นายพนมกร ดู่บัว	นางจันทรีเพ็ญ คำจูน	สถานที่ก่อสร้าง	บ้านฝั่งหมื่น หมู่ที่ 6 ตำบลอ่าวนาโดย อำเภอเวียงสา จังหวัดน่าน
นายช่างโยธาชำนาญงาน อบต.อ่าวนาโดย	ผู้อำนวยการกองช่าง อบต.อ่าวนาโดย	ปลัดองค์การบริหารส่วนตำบลอ่าวนาโดย	นายกองค์การบริหารส่วนตำบลอ่าวนาโดย	องค์การบริหารส่วนตำบลอ่าวนาโดย	
				วันที่ 1/8	

โครงการ เรียงหินยาแนวบริเวณห้วยก้อและห้วยสาครป้องกันตลิ่งพัง จำนวน 2 จุด
 สถานที่ดำเนินการ บ้านฝั่งหมิ่น หมู่ที่ 6 ตำบลอายนาโดย อำเภอยะรัง จังหวัดน่าน

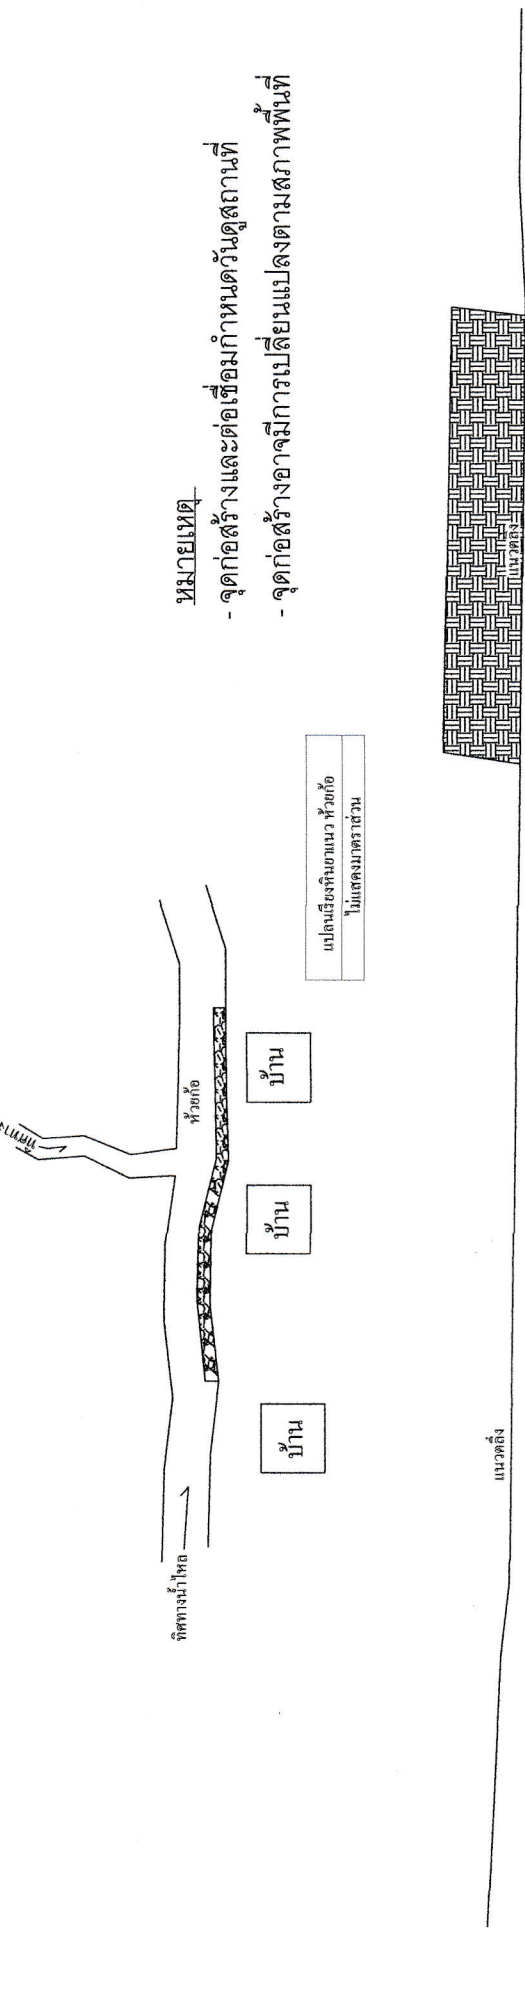

หมายเหตุ


- จุดก่อสร้างและต่อเชื่อมกำหนดรั้วดูสถานที่
- จุดก่อสร้างอาจมีการเปลี่ยนแปลงตามสภาพพื้นที่

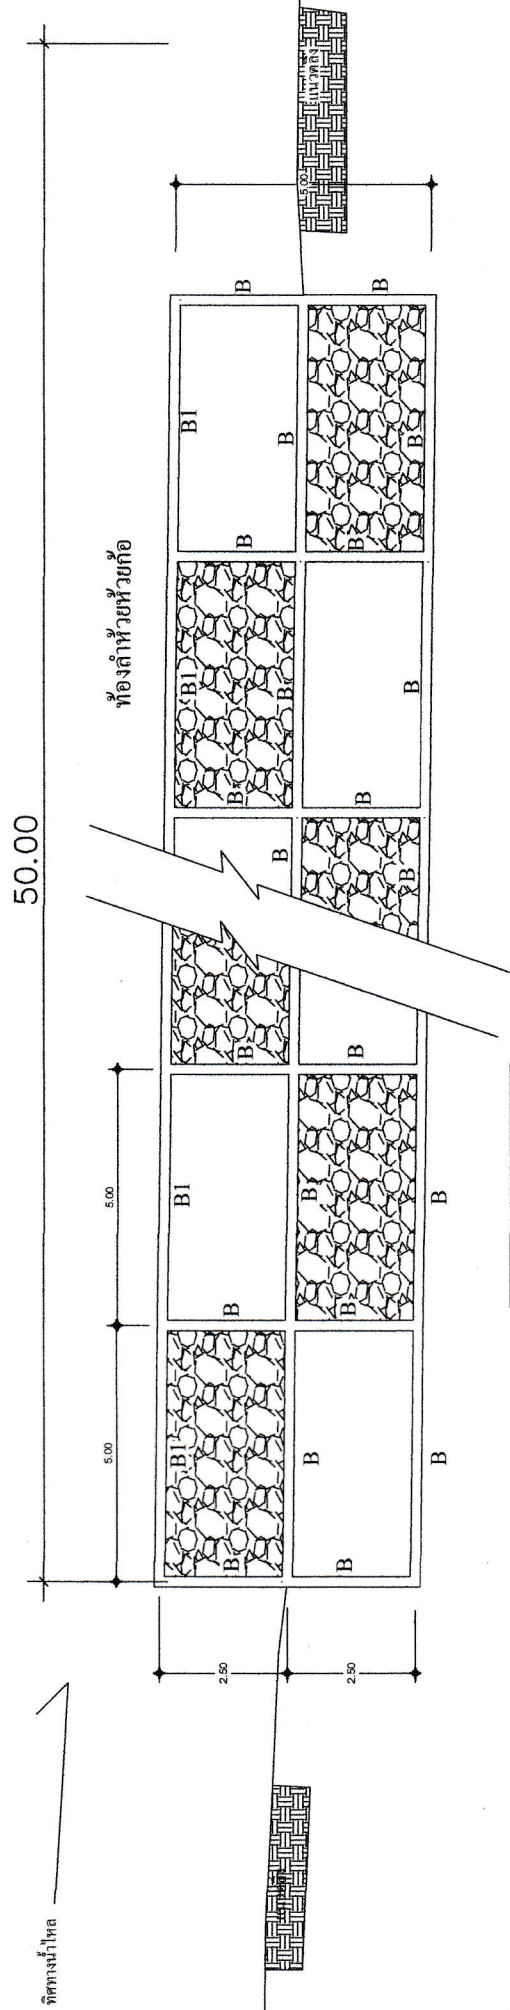

แปลนเรียงหินยาแนว ห้วยก้อ
 มาตราส่วน 1:100


เขียนแบบ นายเด่น รุ่งแสง นายช่างโยธาชำนาญงาน อบต.อายนาโดย	ตรวจสอบ นายทวีศักดิ์ แมนชัยภูมิ ผู้อำนวยการกองช่าง อบต.อายนาโดย	อนุมัติ นางจันทระเพ็ญ คำอุ่น นายกองการปกครองส่วนตำบลอายนาโดย	องค์การบริหารส่วนตำบลอายนาโดย	
			แบบเลขที่ 8/2561 โครงการ เรียงหินยาแนวบริเวณห้วยก้อและห้วยสาครป้องกันตลิ่งพัง จำนวน 2 จุด	สถานที่ก่อสร้าง หมู่ที่ 6 ตำบลอายนาโดย อำเภอเชียงสา จังหวัดน่าน

โครงการ เรียงหินยาแนวบริเวณห้วยก้อและห้วยตากรับป้องกันตลิ่งพัง จำนวน 2 จุด
 สถานที่ดำเนินการ บ้านฝั่งหมิ่น หมู่ที่ 6 ตำบลอ่าวนาโดย อำเภอเวียงสา จังหวัดน่าน

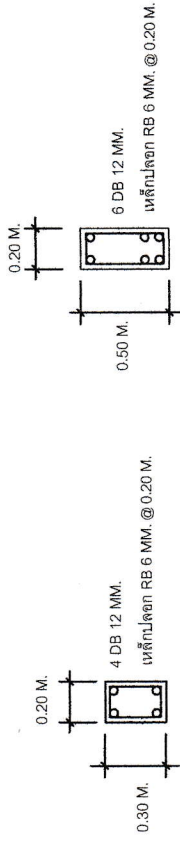

B 1:25 B1 1:25

50.00

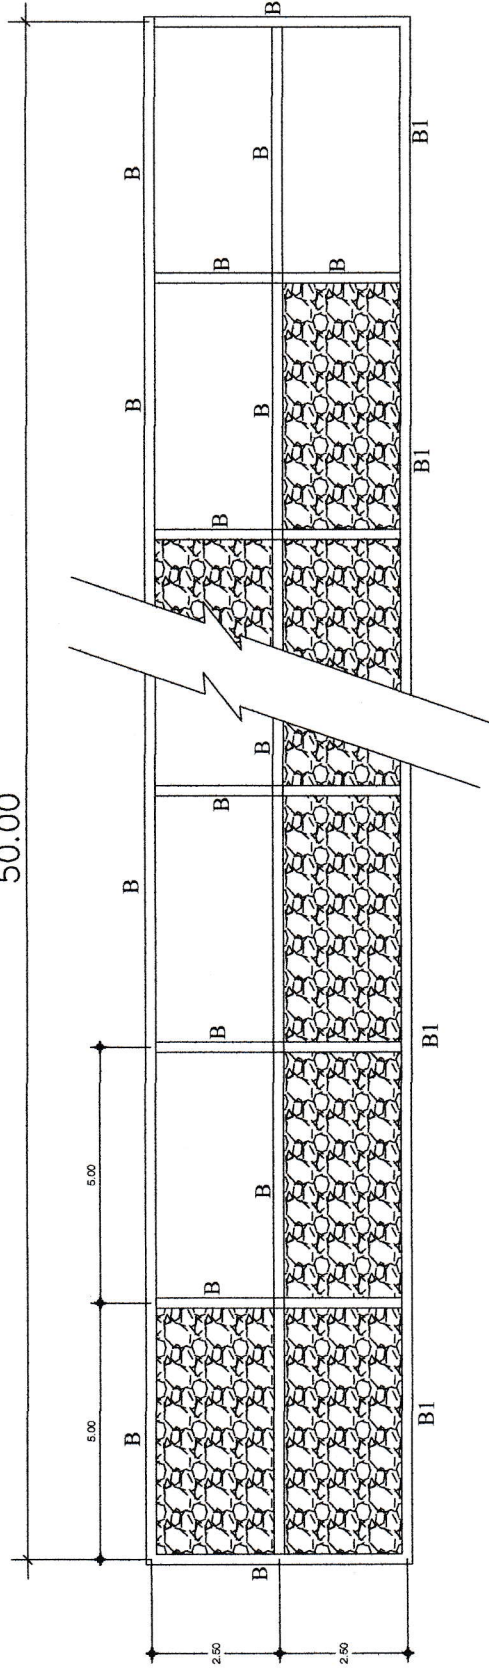


ตำแหน่งเรียงหินยาแนว ห้วยก้อ
 มาตรฐาน 1:100

องค์การบริหารส่วนตำบลอ่าวนาโดย

เขียนแบบ นายเด่น ฝั่งแสน	ตรวจแบบ นายพิทักษ์ แปงชัยภูมิ	เห็นชอบ นายพนมกร อุ่นดี	อนุมัติ นางจันทร์เพ็ญ คำอุ่น	แบบเลขที่ 8 /2561	โครงการ เรียงหินยาแนวบริเวณห้วยก้อและห้วยแม่ตากรับป้องกันตลิ่งพัง จำนวน 2 จุด	แผนที่ 3/8
				สถานที่ก่อสร้าง	บ้านฝั่งหมิ่น หมู่ที่ 6 ตำบลอ่าวนาโดย อำเภอเวียงสา จังหวัดน่าน	
นายช่างโยธาชำนาญงาน อบต.อ่าวนาโดย	ผู้อำนวยการกองช่าง อบต.อ่าวนาโดย	ปลัดองค์การบริหารส่วนตำบลอ่าวนาโดย	นายกองค์การบริหารส่วนตำบลอ่าวนาโดย			

โครงการ เรียงหินยาแนวบริเวณห้วยก้อและห้วยสาครป้องกันตลิ่งพัง จำนวน 2 จุด
 สถานที่ดำเนินการ บ้านฝั่งหมิ่น หมู่ที่ 6 ตำบลอ่าวนาไทย อำเภอเวียงสา จังหวัดน่าน

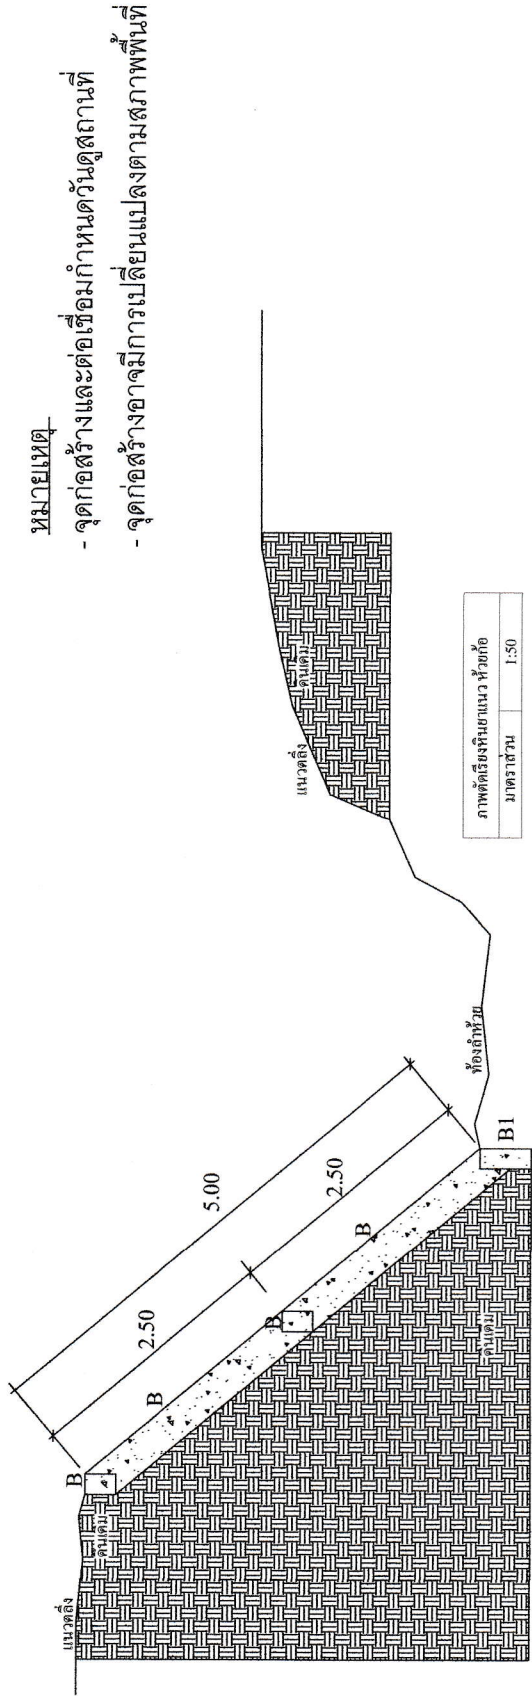


รายการประกอบแบบ

- 1 ผู้รับจ้างจะต้องปรับเกลี่ยวางแนวให้เรียบร้อยก่อนขุดแนวความเรียงหินยาแนว
- 2 ผู้รับจ้างจะต้องแต่งผิวคอนกรีตและหน้าหิน ให้เรียบร้อย
- 3 เมื่อก่อสร้างแนวเรียงหินยาแนวแล้วผู้รับจ้างต้องจ้างคนและปรับแต่งแนวผิวสัมผัสให้เรียบร้อยก่อนแจ้งส่งมอบงาน
- 4 หินใหญ่ - หินทิ้ง และวัสดุที่ต้องนำมาก่อสร้างผู้รับจ้างต้องแจ้งผู้ควบคุมงานและคณะกรรมการตรวจงานจ้างทราบก่อนดำเนินการ
- 5 ผู้เสนอราคาต้องรับผิดชอบในการถอดแบบและคำนวณราคากลางจะนำราคาของทางราชการมาปฏิเสธ
 ความรับผิดชอบหรือเรียกร้องค่าก่อสร้างในภายหลังไม่ได้

องค์การบริหารส่วนตำบลอ่าวนาไทย		แบบเลขที่ 8/2561	โครงการ เรียงหินยาแนวบริเวณห้วยก้อและห้วยสาครป้องกันตลิ่งพัง จำนวน 2 จุด
เขียนแบบ	ตรวจแบบ	อนุมัติ	สถานที่ก่อสร้าง
นายเด่น วัจน	นายศักดิ์ดี ณะชัยภูมิ	นางจันทร์ทิพย์ คำอุ่น	บ้านฝั่งหมิ่น หมู่ที่ 6 ตำบลอ่าวนาไทย อำเภอเวียงสา จังหวัดน่าน
นายช่างโยธาชำนาญงาน อบต.อ่าวนาไทย	ผู้ชำนาญการช่าง อบต.อ่าวนาไทย	นายกองค์การบริหารส่วนตำบลอ่าวนาไทย	วันที่ 4/8


โครงการ เรียงหินยาแนวบริเวณห้วยก้อและห้วยสาครป้องกันตลิ่งพัง จำนวน 2 จุด
 สถานที่ดำเนินการ บ้านฝั่งหมื่น หมู่ที่ 6 ตำบลอายน่าโดย อำเภอเวียงสา จังหวัดน่าน

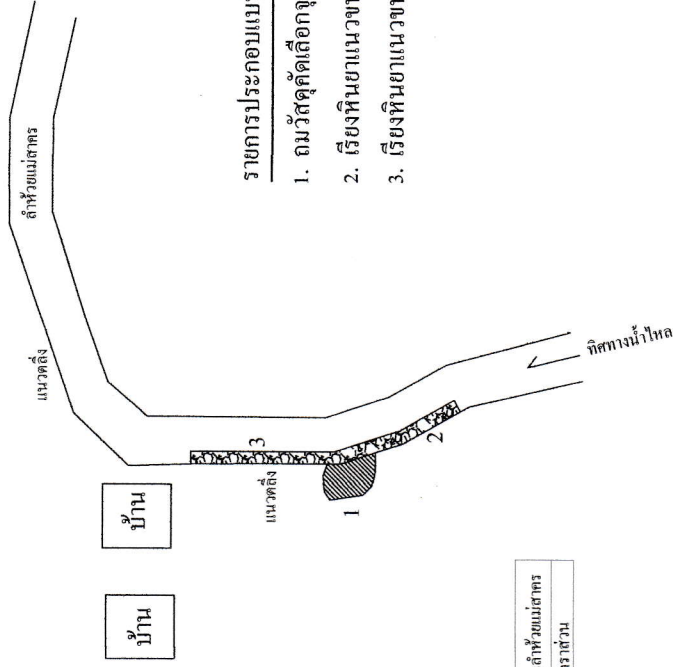

รายการประกอบแบบ

1. ถมวัสดุคัดเล็กจุดกีดเซาะขนาดกว้างเฉลี่ย 3 ม. ยาว 10 ม. ลึกเฉลี่ย 2 ม.
2. เรียงหินยาแนวขนาดกว้าง 2.50 ม. ยาว 23 ม.
3. เรียงหินยาแนวขนาดกว้าง 5.00 ม. ยาว 12 ม.


เปลี่ยนเรียงหินแนวตลิ่งห้วยแม่สาคร
 ไม่แสดงมาตราส่วน

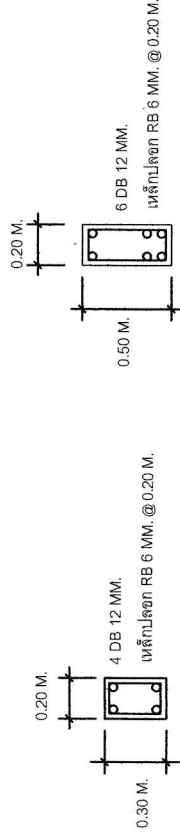

B 1:25 B1 1:25

<p>ชื่อแบบ นายเด่น วัจแสน นายช่างโยธาชำนาญงาน อดต.อายน่าโดย</p>		<p>ตรวจแบบ นายทวีศักดิ์ แมนชัยภูมิ ผู้อำนวยการกองช่าง อดต.อายน่าโดย</p>	<p>อนุมัติ นางจันทร์เพ็ญ คำคุณ นายกองค์การบริหารส่วนตำบลอายน่าโดย</p>	<p>องค์การบริหารส่วนตำบลอายน่าโดย</p>	
<p>แบบเลขที่ 8 / 2561 โครงการ เรียงหินยาแนวบริเวณห้วยก้อและห้วยแม่สาครป้องกันตลิ่งพัง จำนวน 2 จุด</p>	<p>สถานที่ก่อสร้าง บ้านฝั่งหมื่น หมู่ที่ 6 ตำบลอายน่าโดย อำเภอเวียงสา จังหวัดน่าน</p>	<p>วันที่ 5 / 8</p>			

โครงการ เรียงหินยาแนวบริเวณห้วยก้อและห้วยตากรป้องกันตลิ่งพัง จำนวน 2 จุด
 สถานที่ดำเนินการ บ้านฝั่งหมิ่น หมู่ที่ 6 ตำบลอายน่าโดย อำเภอเวียงสา จังหวัดน่าน

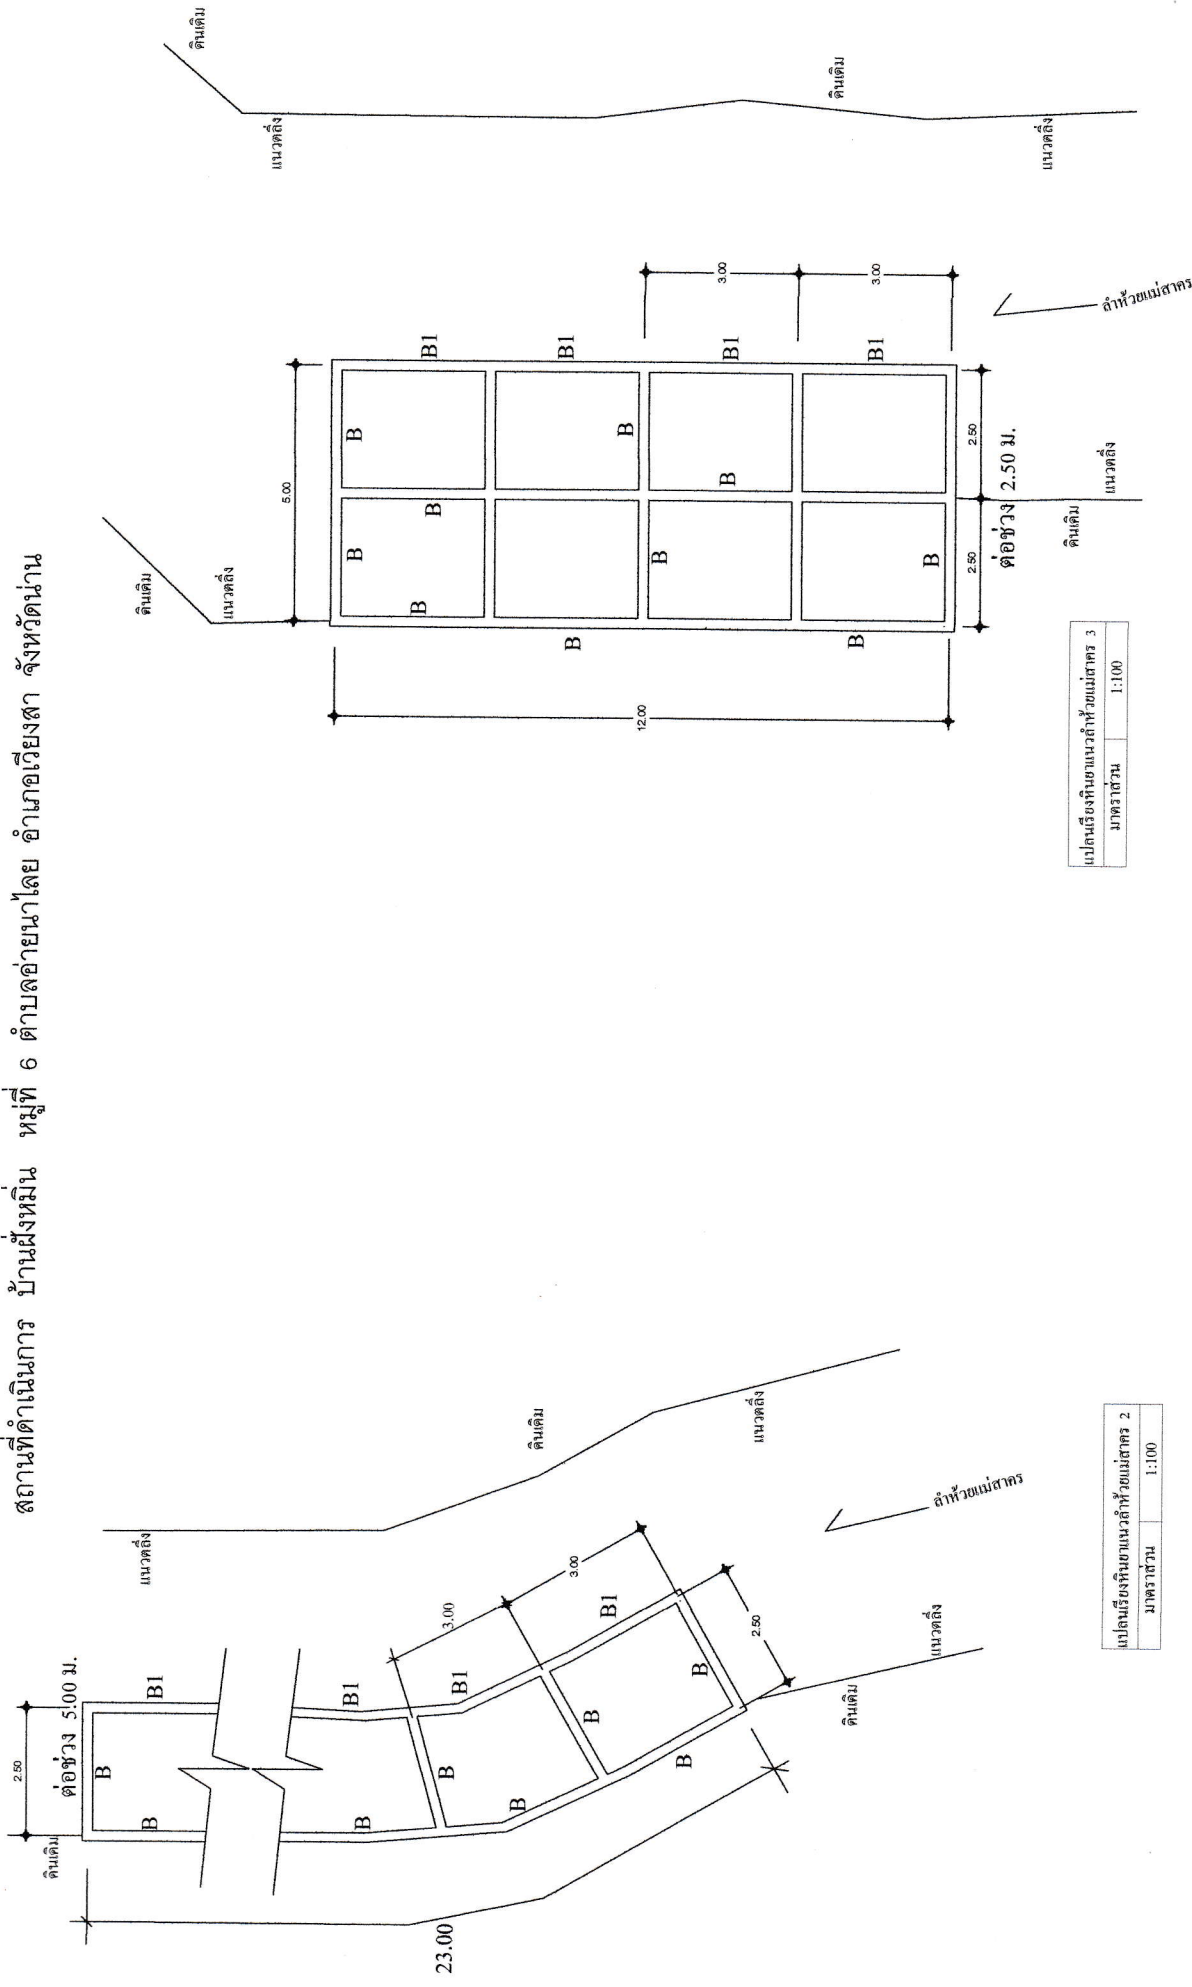


แปลนเรียงหินยาแนวห้วยตากร 3
 มাত্রาส่วน 1:100


แปลนเรียงหินยาแนวห้วยก้อ 2
 มাত্রาส่วน 1:100

องค์การบริหารส่วนตำบลอายน่าโดย	
แบบเลขที่ 8 / 2561	โครงการ เรียงหินยาแนวบริเวณห้วยก้อและห้วยตากรป้องกันตลิ่งพัง จำนวน 2 จุด
สถานที่ก่อสร้าง	บ้านฝั่งหมิ่น หมู่ที่ 6 ตำบลอายน่าโดย อำเภอเวียงสา จังหวัดน่าน
อนุมัติ	อนุมัติ
นางจันทร์เพ็ญ คำจูน	นางจันทร์เพ็ญ คำจูน
นายกองค์การบริหารส่วนตำบลอายน่าโดย	นายกองค์การบริหารส่วนตำบลอายน่าโดย
นายพนมกร คู่นัด	นายพนมกร คู่นัด
ผู้ชำนาญการช่าง อดต อายน่าโดย	ผู้ชำนาญการช่าง อดต อายน่าโดย
นายเด่น วัจน	นายศักดิ์ แสนชัยภูมิ
นายชังโยธาชำนาญงาน อดต อายน่าโดย	ผู้ชำนาญการช่าง อดต อายน่าโดย
หน้า	หน้า
	แผ่นที่ 6 / 8

โครงการ เรียงหินยาแนวบริเวณห้วยก้อและห้วยสาครป้องกันตลิ่งพัง จำนวน 2 จุด
 สถานที่ดำเนินการ บ้านฝั่งหมื่น หมู่ที่ 6 ตำบลอ่าวนาโดย อำเภอเวียงสา จังหวัดน่าน

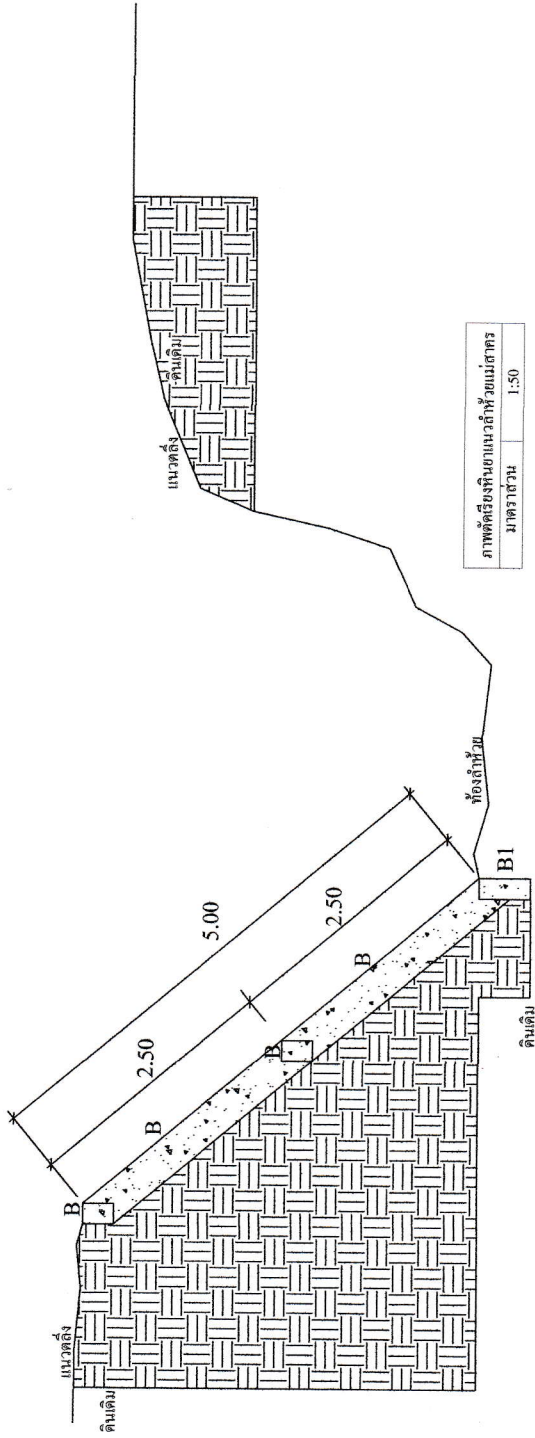

ภาพตัดเรียงหินยาแนวห้วยก้อและห้วยสาคร
 มาตรฐาน 1:50

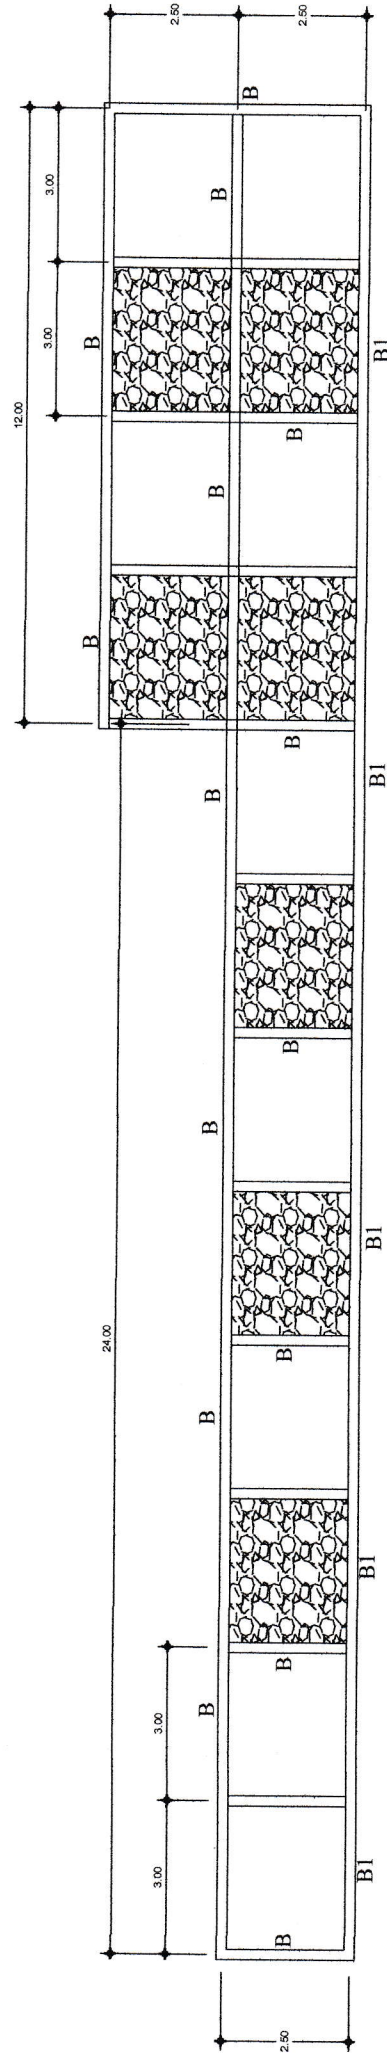

ผังหน้าเรียงหินยาแนว ห้วยสาคร
 มาตรฐาน 1:100

องค์การบริหารส่วนตำบลอ่าวนาโดย	
แบบเลขที่ ๑/2561 โครงการ เรียงหินยาแนวบริเวณห้วยก้อและห้วยสาครป้องกันตลิ่งพัง จำนวน 2 จุด	แผนที่ 6 ตำบลอ่าวนาโดย อำเภอเวียงสา จังหวัดน่าน
สถานที่ก่อสร้าง บ้านฝั่งหมื่น	จำนวน 7/8
เขียนแบบ นายเด่น วัจแสน	อนุมัติ นางจันทพรทิพย์ คำคุณ
นายช่างโยธาชำนาญงาน อมต อ่าวนาโดย	นายกองเอกการบริหารส่วนตำบลอ่าวนาโดย
ตรวจแบบ นายทวีศักดิ์ แสนชัยภูมิ	เห็นชอบ นายพนมกร อุบัติ
ผู้อำนวยการกองช่าง อมต อ่าวนาโดย	ปลัดองค์การบริหารส่วนตำบลอ่าวนาโดย

แบบปฎิมาฐานสำหรับโครงการขององค์การบริหารส่วนตำบล(เวนิว)

2.40

โครงการก่อสร้างขององค์การบริหารส่วนตำบลอายน่าโดย

โครงการ.....
 ปริมาณงาน.....
 ผู้รับจ้าง.....ที่อยู่.....บ่ออิฐอิฐศัพท์.....
 วัสดุสิ้นเปลือง.....รับสิ้นเปลือง.....ระยะเวลา.....วัน
 วงเงินงบประมาณที่ตั้งไว้ได้รับ.....ราคากลาง.....วงเงินค่าก่อสร้าง.....
 ผู้ควบคุมงาน.....โทรศัพท์.....
 คณะกรรมการตรวจการจ้าง.....
 1.....ประธานกรรมการ.....
 2.....กรรมการ.....
 3.....กรรมการ.....
 4.....กรรมการ.....
 5.....กรรมการ.....

1.20

แสดงข้อความไปย	
มาตราส่วน	1 : 10

1. พื้นปฎิมาฐาน 1 ด้าน
2. ตัวหนังสือสีขาว ขนาดตัวหนังสือกำหนดตามความเหมาะสม ข้อความตามแบบที่กำหนดข้างบน
3. แผ่นผ้าไววีน ขนาดกว้าง 1.20 เมตร . ยาว 2.40 เมตร
4. จุดติดตั้งป้ายกำหนดตามความเหมาะสมให้สามารถมองเห็นได้ดี

องค์การบริหารส่วนตำบลอายน่าโดย

เขียนแบบ..... นายเด่น จังแสน	ตรวจแบบ..... นายทศศักดิ์ แสนชัยภูมิ	เห็นชอบ..... นายพนมกร ดู่ใจดี	อนุมัติ..... นางจันทร์ทิพย์ คุ้มคุณ	แบบเลขที่ 8/2561	โครงการ เชียงหินยาแหมงบริเวณห้วยก้อและห้วยแม่คำทรงบังกัณฑ์ตั้ง จำนวน 2 จุด
				นายช่างโยธาชำนาญงาน อบต.อายน่าโดย	ผู้ช่วยยกร่างทรงข้าง อบต.อายน่าโดย