













## ตารางแสดงวงเงินงบประมาณที่ได้รับจัดสรรและราคากลางในงานจ้างก่อสร้าง




ระยะเวลาการดำเนินการ ๙๐ วัน ราคากลาง ๒,๔๔๕,๐๐๐ บาท (สองล้านสี่แสนสี่หมื่นห้าพันบาทถ้วน)

๔. ราคากลางคำนวณ ณ วันที่ ๔ ตุลาคม ๒๕๖๐ เป็นเงิน ๒,๔๔๕,๐๐๐ บาท (สองล้านสี่แสนสี่หมื่นห้าพันบาทถ้วน)

## ๕. บัญชีประมาณราคากลาง

๕.๑	ปร.๔	จำนวน ๒	แผ่น
๕.๒	ปร.๕	จำนวน ๑	แผ่น
๕.๓	ปร.๖	จำนวน ๑	แผ่น
๕.๔	แบบแปลน	จำนวน ๓	แผ่น

## ๖. รายชื่อคณะกรรมการกำหนดราคากลาง

๖.๑	นายพนมกร คู่ผู้ดี	ตำแหน่ง	ปลัดองค์การบริหารส่วนตำบลอ่าวนาไผ่
๖.๒	นายทวีศักดิ์ แม่ชัยภูมิ	ตำแหน่ง	ผู้อำนวยการกองช่าง
๖.๓	นายบุญยสิทธิ์ ดิษฐชัยพันธ์	ตำแหน่ง	เจ้าพนักงานป้องกันและบรรเทาสาธารณภัย

**แบบสรุปราคากลางงานก่อสร้างอาคาร**

โครงการ ปรับปรุงท่อประปาภายในหมู่บ้าน ท่อ PVC 3 นิ้ว ยาวรวม 6,830 เมตร ท่อ PVC 2 นิ้ว ยาวรวม 1,445 เมตร

สถานที่ก่อสร้าง บ้านนาไผ่ หมู่ที่ 2 ตำบลอ่าวนาไผ่ อำเภอเวียงสา จังหวัดน่าน

หน่วยงาน องค์การบริหารส่วนตำบลอ่าวนาไผ่ กองช่าง

แบบ ปร.4 และ ปร.5 ที่แนบ มีจำนวน 3 ชุด

คำนวณราคากลาง เมื่อวันที่ 4 ตุลาคม 2560


ลำดับที่	รายการ	ค่าก่อสร้าง (บาท)	หมายเหตุ
1	ประเภทงานอาคาร	2,445,000.00	
2	งานป้ายโครงการจำนวน 1 ป้าย		
สรุป	รวมค่าก่อสร้างทั้งโครงการ / งานก่อสร้าง	2,445,000.00	
	ราคากลาง	2,445,000	

ราคากลาง

สองล้านสี่แสนสี่หมื่นห้าพันบาทถ้วน

หมายเหตุ ได้ตรวจสอบค่าอำนวยการ ค่าความผันผวนไว้ในราคา กำไรและภาษีต่อหน่วยงานหลักข้างต้นแล้ว

ระยะเวลาก่อสร้าง 90 วัน

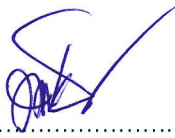(ลงชื่อ).....  


(นายพนมกร คู่ผู้ด)

ประธานกรรมการกำหนดราคากลาง

(ลงชื่อ).....  


(นายทวีศักดิ์ แมนชัยภูมิ)

กรรมการกำหนดราคากลาง

(ลงชื่อ).....  


(นายบุญยสิทธิ์ ดิฐชัยพันธุ์)

กรรมการกำหนดราคากลาง

**แบบสรุปค่าก่อสร้าง**

ส่วนราชการ องค์การบริหารส่วนตำบลอ่าวนาไลย์ อำเภอเวียงสา จังหวัดน่าน

โครงการ ปรับปรุงท่อประปาภายในหมู่บ้าน ท่อ PVC 3 นิ้ว ยาวรวม 6,830 เมตร ท่อ PVC 2 นิ้ว ยาวรวม 1,445 เมตร

สถานที่ก่อสร้าง บ้านนาไลย์ หมู่ที่ 2 ตำบลอ่าวนาไลย์ อำเภอเวียงสา จังหวัดน่าน

หน่วยงาน องค์การบริหารส่วนตำบลอ่าวนาไลย์ กงซ่าง เมื่อวันที่ 4 ตุลาคม 2560

แบบ ปร.4 ที่แนบ มีจำนวน 2 หน้า

คำนวณราคากลาง เมื่อวันที่ 4 ตุลาคม 2560

ลำดับที่	รายการ	ต้นทุน (บาท)	Factor F	ค่าก่อสร้าง (บาท)	หมายเหตุ
1	ประเภทงานอาคาร	1,896,370.26	1.2982	2,461,867.87	*เงินล่วงหน้าจ่าย = 15 % *ดอกเบี้ยเงินกู้ = 6% / ปี
2	งานป้ายโครงการจำนวน 1 ป้าย				*เงินประกันผลงานหัก = 0% *ค่าภาษีมูลค่าเพิ่ม(VAT) = 7%
สรุป	รวมค่าก่อสร้างเป็นเงิน			2,461,867.87	
	คิดเป็นเงินประมาณ			2,445,000	

สองล้านสี่แสนสี่หมื่นห้าพันบาทถ้วน

หมายเหตุ ได้วัดเฉลี่ยค่าอำนาจการ ค่าความผันผวนไว้ในราคา กำไรและภาษีต่อหน่วยงานหลักข้างต้นแล้ว

ระยะเวลาก่อสร้าง 90 วัน

ขนาดหรือเนื้อที่อาคาร จำนวน ..... ตร.ม.

เฉลี่ย.....295.46.....บาท / ม.

(ลงชื่อ).....

(นายพนมกร คู่ผู้ัด)

ประธานกรรมการกำหนดราคากลาง

(ลงชื่อ).....

(นายทวีศักดิ์ แม่นชัยภูมิ)

กรรมการกำหนดราคากลาง

(ลงชื่อ).....

(นายบุญยสิทธิ์ ดิษฐชัยพันธ์)

กรรมการกำหนดราคากลาง

# แบบแสดงรายการการ ปริมาณงาน และราคา

แบบปร.4 แผ่นที่ 1/4

โครงการ ปรับปรุงท่อประปายภายในหมู่บ้าน ท่อ PVC 3 นิ้ว ยาวรวม 6,830 เมตร ท่อ PVC 2 นิ้ว ยาวรวม 1,445 เมตร

สถานที่ก่อสร้าง บ้านนาไผ่ หมู่ที่ 2 ตำบลอ่าวนาไผ่ อำเภอเวียงสา จังหวัดน่าน

แบบเลขที่ 25 / 2560

หน่วยงาน องค์การบริหารส่วนตำบลอ่าวนาไผ่ โดย กองช่าง

คำนวณราคาากลางโดย  (นายเด่น วัจแสน) ตำแหน่ง นายช่างโยธาชำนาญงาน

เมื่อวันที่ 4 ตุลาคม 2560

ลำดับที่	รายการ	จำนวน	หน่วย	ราคาวัสดุ(บาท)		ค่าแรงงาน(บาท)		รวมเงิน (บาท)	หมายเหตุ
				ต่อหน่วย	จำนวนเงิน	ต่อหน่วย	จำนวนเงิน		
<b>งานวางท่อประปา</b>									
1	คอนกรีตหนาเฉลี่ย 0.15 เมตร	5.4	ม. <sup>3</sup>	1,643.00	-	436.00	2,079.00	11,226.60	
2	ค่าแรงทุบหรือคอนกรีตพร้อมขนทิ้ง	36	ตร.ม.	-	-	40.00	1,440.00	1,440.00	
3	ท่อ PVC ขนาด 3 นิ้ว ชั้น 13.5 + ข้อต่อ ชั้น 13.5	1708	ฟุต	661.22	1,129,363.76	-	-	1,129,363.76	
4	ท่อ PVC ขนาด 2 นิ้ว ชั้น 13.5 + ข้อต่อ ชั้น 13.5	361	ฟุต	301.40	108,805.40	0.00	-	108,805.40	
5	ท่อ PVC ขนาด 1/2 นิ้ว ชั้น 13.5	28	ฟุต	60.75	1,701.00	0.00	-	1,701.00	
6	สามทาง PVC ขนาด 3 นิ้ว ชั้น 13.5	16	อัน	156.55	2,504.80	0.00	-	2,504.80	
7	ข้อต่อ 90 PVC ขนาด 3 นิ้ว ชั้น 13.5	108	อัน	88.79	9,589.32	0.00	-	9,589.32	
8	ข้อต่อ 90 PVC ขนาด 2 นิ้ว ชั้น 13.5	86	อัน	30.38	2,612.68	0.00	-	2,612.68	
9	ข้อต่อสามทาง PVC ขนาด 3 นิ้ว ชั้น 13.5	17	อัน	156.55	2,661.35	0.00	-	2,661.35	
10	ข้อต่อสามทางลด PVC ขนาด 3 นิ้ว ลด 2 นิ้ว ชั้น 13.5	14	อัน	157.00	2,198.00	0.00	-	2,198.00	
11	ข้อต่อสามทางลด PVC ขนาด 3 นิ้ว ลด 1/2 นิ้ว ชั้น 13.5	141	อัน	103.00	14,523.00	0.00	-	14,523.00	
12	ข้อต่อสามทาง PVC ขนาด 2 นิ้ว ลด 1/2 นิ้ว ชั้น 13.5	56	อัน	45.60	2,553.60	0.00	-	2,553.60	
13	น้ำยาประสานท่อขนาด 1000 กรัม	40	ก.ป.	434.00	17,360.00	0.00	-	17,360.00	
14	ประตุน้ำ PVC ขนาด 3 นิ้ว	33	อัน	490.00	16,170.00	0.00	-	16,170.00	
15	ปิดตัน PVC ขนาด 3 นิ้ว	0	อัน	53.74	-	25.00	-	-	
16	ปิดตัน PVC ขนาด 1/2 นิ้ว	225	อัน	4.67	1,050.75	0.00	-	1,050.75	
17	ประตุน้ำ PVC ขนาด 2 นิ้ว	28	อัน	170.00	4,760.00	0.00	-	4,760.00	
18	ค่าแรงขุดดินวางท่อประปาพร้อมฝังกลบขนาด 3 นิ้ว	6710	เมตร	-	-	75.00	503,250	503,250.00	

## แบบแสดงรายการการ ปริมาณงาน และราคา

โครงการ ปรับปรุงท่อประปาภายในหมู่บ้าน ท่อ PVC 3 นิ้ว ยาวรวม 6,830 เมตร ท่อ PVC 2 นิ้ว ยาวรวม 1,445 เมตร

สถานที่ก่อสร้าง บ้านนาไผ่ หมู่ที่ 2 ตำบลอ้ายนาไผ่ อำเภอเวียงสา จังหวัดน่าน


หน่วยงาน องค์การบริหารส่วนตำบลอ้ายนาไผ่ โดย กองช่าง

คำนวณราคากลางโดย  (นายเด่น วัจแสน) ตำแหน่ง นายช่างโยธาชำนาญงาน

เมื่อวันที่ 4 ตุลาคม 2560

ลำดับที่	รายการ	จำนวน	หน่วย	ราคาวัสดุ(บาท)		ค่าแรงงาน(บาท)		รวมเงิน (บาท)	หมายเหตุ
				ต่อหน่วย	จำนวนเงิน	ต่อหน่วย	จำนวนเงิน		
19	ค่าแรงขุดดินวางท่อประปาพร้อมฝังกลบขนาด 2 นิ้ว	1445	เมตร	-	-	40.00	57,800	57,800.00	
20	ค่าแรงต่อเชื่อมประตุน้ำขนาด 3 นิ้วพร้อมต่อเชื่อมท่อ	20	จุด	-	-	200.00	4,000.00	4,000.00	
21	ค่าแรงต่อเชื่อมประตุน้ำขนาด 2 นิ้วพร้อมต่อเชื่อมท่อ	28	จุด	-	-	100.00	2,800.00	2,800.00	
22	<b>รวม</b>							<b>1,896,370.26</b>	

แผนที่เพื่อแสดง สถานะที่ตั้ง โครงการ ปรับปรุงท่อประปาภายในหมู่บ้าน ท่อ PVC 3 นิ้ว ยาวรวม 6,830 เมตร ท่อ PVC 2 นิ้ว ยาวรวม 1,445 เมตร  
 สถานที่ดำเนินการ บ้านนาโดย หมู่ที่ 2 ตำบลอ้ายนาโดย อำเภอเวียงสา จังหวัดน่าน

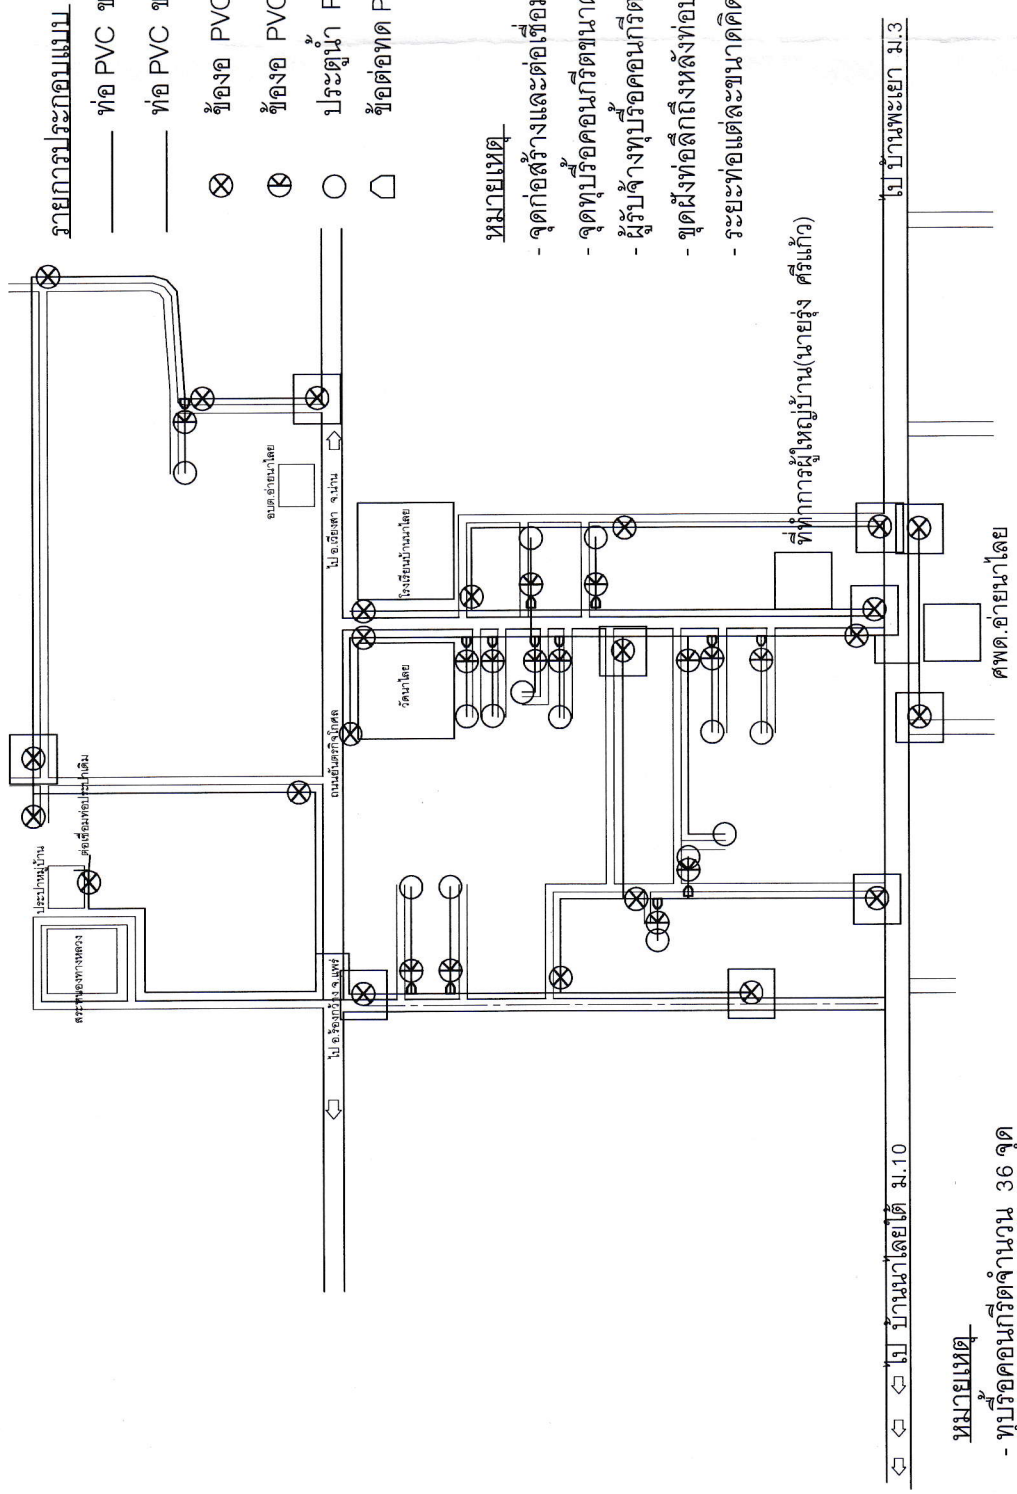

**รายการประกอบแบบ**

- ท่อ PVC ขนาด 3 นิ้ว ขึ้น 13.5 ยาวรวม 6,830 เมตร
- ท่อ PVC ขนาด 2 นิ้ว ขึ้น 13.5 ยาวรวม 1,445 เมตร
- ⊗ ข้อต่อ PVC 90 พร้อมต่อเชื่อมประตุน้ำ PVC ขนาด 3 นิ้ว
- ⊗ ข้อต่อ PVC 90 พร้อมต่อเชื่อมประตุน้ำ PVC ขนาด 2 นิ้ว
- ประตูน้ำ PVC ขนาด 2 นิ้ว พร้อมต่อเชื่อม
- ข้อต่อท่อด PVC ขนาด 3 นิ้ว ลด 2 นิ้ว

**หมายเหตุ**



- จุดก่อสร้างและต่อเชื่อมกำหนดวันดูสถานที่
- จุดพบรั่วคอนกรีตขนาดกว้าง 0.20 ม.หนาเฉลี่ย 0.15 ม.
- ผู้รับจ้างทุบรั่วคอนกรีตขุดวางท่อแล้วเทคอนกรีตทับให้เรียบร้อย
- ขุดฝังท่อลึกถึงหลังท่อประมาณ 0.25 ม.
- ระยะท่อแต่ละขนาดคิดปริมาณรวมเป็นหลัก

**หมายเหตุ**

- พบรั่วคอนกรีตจำนวน 36 จุด
- ขุดรั่วผิวจราจรแอสฟัลต์จำนวน 1 จุด
- จุดติดตั้งประตุน้ำและท่อระบายน้ำที่สูงจากระดับดินเดิมไม่น้อยกว่า 0.30 ม.





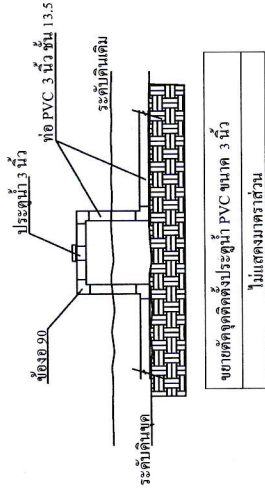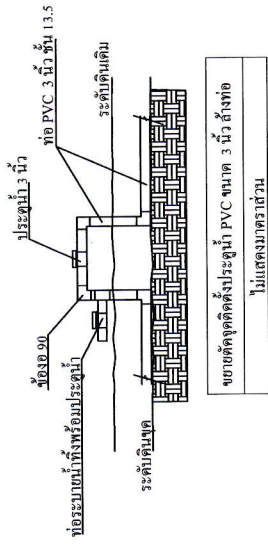

**รายการประกอบแบบ**

- จุดล้างท่อ ขนาด 3 นิ้ว จำนวน 10 จุด
- จุดติดตั้งประตุน้ำ ขนาด 3 นิ้ว จำนวน 13 จุด
- จุดติดตั้งประตุน้ำ ขนาด 2 นิ้ว จำนวน 14 จุด (ปากซอย)
- จุดติดตั้งประตุน้ำ ขนาด 2 นิ้ว จำนวน 14 จุด (ท้ายซอย)

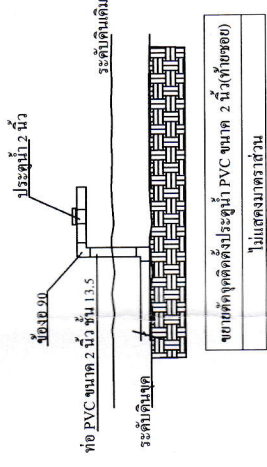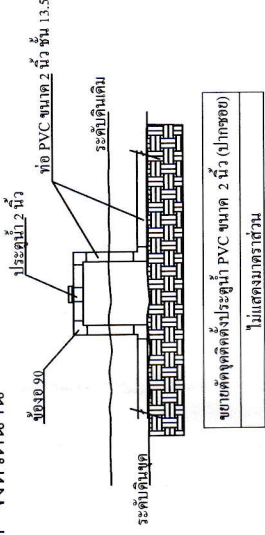


**หมายเหตุ**

- 1 ผู้รับจ้างจะต้องทดสอบน้ำให้รั่วซึมให้เรียบร้อยก่อนถมดินหลังท่อ
- 2 ผู้รับจ้างจะต้องเทคอนกรีตทับจุดหรือพร้อมแต่งผิวคอนกรีตให้เรียบร้อย
- 3 ผู้รับจ้างจะต้องปรับระดับดินถมหลังท่อให้เรียบร้อยก่อนแข็งส่งมอบงาน
- 4 มิติต่างๆ มีหน่วยเป็นเมตร นอกจากระบุเป็นอย่างอื่น
- 5 ผู้เสนอราคาต้องรับผิดชอบในการถอดแบบและคำนวณราคากลางเอง  
 จะนำราคาของทางราชการมาปฏิเสธ ความรับผิดชอบหรือเรียกร้อง  
 ค่าก่อสร้างในภายหลังไม่ได้

องค์การบริหารส่วนตำบลชานาโดย	
เขียนแบบ .....	นายพิทักษ์ แสนชัยภูมิ
ตรวจแบบ .....	นายพิทักษ์ แสนชัยภูมิ
เห็นชอบ .....	นายพนมกร ตู่ผัด
อนุมัติ .....	นายกองค์การบริหารส่วนตำบลชานาโดย
แบบเลขที่ 25/2560	โครงการ ปรับปรุงท่อประปาภายในหมู่บ้าน ท่อ PVC 3 นิ้ว ยาวรวม 6,830 เมตร ท่อ PVC 2 นิ้ว ยาวรวม 1,445 เมตร
สถานที่ก่อสร้าง	บ้านนาโดย หมู่ที่ 2 ตำบลชานาโดย อำเภอเวียงสา จังหวัดน่าน
	หน้าที่ 2 / 3



แบบแปลนมาตรฐานสำหรับโครงการขององค์การบริหารส่วนตำบล(เวนิว)

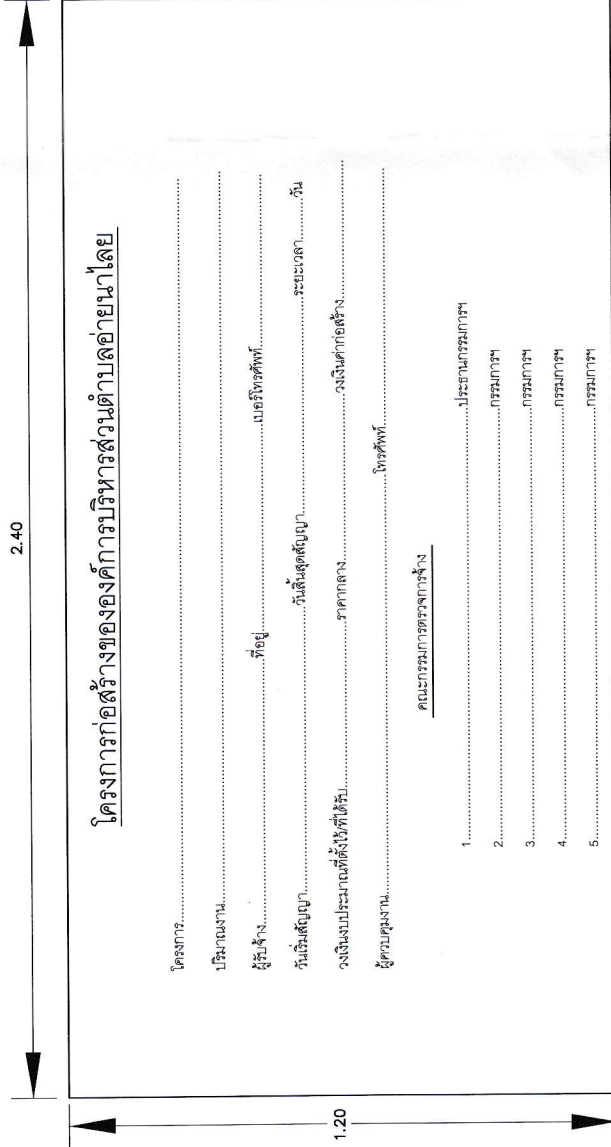

แสดงข้อความฝั่ม	
มาตราส่วน	1 : 10

2. ดัดหนังสือสีขาว ขนาดตัวหนังสือกำหนดตามความเหมาะสม ข้อความตามแบบที่กั้นแนวจ้าง
3. แผ่นผ้าใบวี ขนาด กว้าง 1.20 เมตร , ยาว 2.40 เมตร
4. จุดติดตั้งฝั่มป่ากั้นตามความเหมาะสมให้สามารถมองเห็นได้ชัด

เขียนแบบ ..... นายต้น รุ่งแสน นายช่างโยธาชำนาญงาน อบต.อ่าวน้ำไหล		ตรวจแบบ ..... นายทวีศักดิ์ แมนชัยภูมิ ผู้อำนวยการกองช่าง อบต.อ่าวน้ำไหล	เห็นชอบ ..... นายพนมกร ดู่ดี ปลัดองค์การบริหารส่วนตำบลอ่าวน้ำไหล	อนุมัติ .
					สถานที่ก่อสร้าง บ้านน้ำไหล หมู่ที่ 2 ตำบลอ่าวน้ำไหล อําเภอเชียงสา จังหวัดน่าน	อนุมัติ 3/3
องค์การบริหารส่วนตำบลอ่าวน้ำไหล						