



ประกาศองค์การบริหารส่วนตำบลอายนาไลย
เรื่อง ราคาากลาง โครงการก่อสร้างและปรับปรุงถนนลูกรังเข้าสู่พื้นที่การเกษตร บ้านม่วงเน็ง หมู่ ๙
ตำบลอายนาไลย อำเภอเวียงสา จังหวัดน่าน

ตามท้องที่องค์การบริหารส่วนตำบลอายนาไลย จะดำเนินการโครงการก่อสร้างและปรับปรุงถนนลูกรังเข้าสู่พื้นที่การเกษตร บ้านม่วงเน็ง หมู่ ๙ ตำบลอายนาไลย อำเภอเวียงสา จังหวัดน่าน ขนาดกว้างเฉลี่ย ๔ เมตร ยาวรวม ๒,๕๐๐ เมตร หนาเฉลี่ย ๐.๒๐ เมตร รายละเอียดตามแบบและประมาณการขององค์การบริหารส่วนตำบลอายนาไลย ราคากลางเป็นเงิน ๔๐๐,๐๐๐ บาท (สี่แสนบาทถ้วน) ระยะเวลาการดำเนินการ ๖๐ วัน นั้น

อาศัยความตามมติคณะรัฐมนตรี เมื่อวันที่ ๑๓ มีนาคม ๒๕๕๕ กำหนดให้หน่วยงานบริหารราชการส่วนท้องถิ่น แต่งตั้งคณะกรรมการกำหนดราคาากลางเพื่อทำหน้าที่พิจารณาราคาที่เหมาะสม และตามระเบียบกระทรวงมหาดไทยว่าด้วยการพัสดุของหน่วยการบริหารราชการส่วนท้องถิ่น พ.ศ. ๒๕๓๕ และแก้ไขเพิ่มเติม จนถึงปัจจุบัน และตามมติคณะรัฐมนตรี เมื่อวันที่ ๑๒ กุมภาพันธ์ ๒๕๕๖ และหนังสือสำนักงาน ป.ป.ช. ด่วนที่สุดที่ ปช ๐๐๐๑.๒๖/ว๐๐๒๗ ลงวันที่ ๑๙ กันยายน ๒๕๕๖ เรื่อง การเปิดเผยข้อมูลรายละเอียดค่าใช้จ่ายเกี่ยวกับการจัดซื้อจัดจ้าง และการคำนวณราคาากลาง นั้น

คณะกรรมการกำหนดราคาากลาง ขอกำหนดราคาากลางโครงการก่อสร้างและปรับปรุงถนนลูกรังเข้าสู่พื้นที่การเกษตร บ้านม่วงเน็ง หมู่ ๙ ตำบลอายนาไลย อำเภอเวียงสา จังหวัดน่าน ขนาดกว้างเฉลี่ย ๔ เมตร ยาวรวม ๒,๕๐๐ เมตร หนาเฉลี่ย ๐.๒๐ เมตร รายละเอียดตามแบบและประมาณการขององค์การบริหารส่วนตำบลอายนาไลย ราคากลางเป็นเงิน ๔๐๐,๐๐๐ บาท (สี่แสนบาทถ้วน) ระยะเวลาการดำเนินการ ๖๐ วัน

จึงประกาศให้ทราบโดยทั่วกัน

ประกาศ ณ วันที่ ๙ เดือน กุมภาพันธ์ พ.ศ. ๒๕๖๑

(ลงชื่อ).....

(นางจันทร์เพ็ญ คำอุ่น)

นายกองค์การบริหารส่วนตำบลอายนาไลย

ตารางแสดงวงเงินงบประมาณที่ได้รับจัดสรรและราคากลางในงานจ้างก่อสร้าง

๑. ชื่อโครงการ โครงการก่อสร้างและปรับปรุงถนนลูกรังเข้าสู่พื้นที่การเกษตร บ้านม่วงเนิ้ง หมู่ ๙ ตำบลอ่าวนาไลย์ อำเภอเวียงสา จังหวัดน่าน
 หน่วยงานเจ้าของโครงการ กองช่าง อบต.อ่าวนาไลย์ อำเภอเวียงสา จังหวัดน่าน

๒. วงเงินงบประมาณที่ได้รับจัดสรร ตามที่องค์การบริหารส่วนตำบลอ่าวนาไลย์ ได้รับจัดสรรงบประมาณ ตามข้อบัญญัติงบประมาณรายจ่ายประจำปี พ.ศ. ๒๕๖๑ แผนงานอุตสาหกรรมและการโยธา งานบริหารทั่วไปเกี่ยวกับอุตสาหกรรมและการโยธา หมวดงบประมาณ งบลงทุน ประเภทค่าที่ดินและสิ่งก่อสร้าง งบลงทุน ค่าที่ดินและสิ่งก่อสร้าง ค่าก่อสร้างสิ่งสาธารณูปการ โครงการก่อสร้าง/ปรับปรุงถนนลูกรังเข้าสู่พื้นที่การเกษตร บ้านม่วงเนิ้ง หมู่ ๙ งบประมาณตั้งไว้ ๔๐๐,๐๐๐ บาท (สี่แสนบาทถ้วน)

๓. ลักษณะงาน

- โดยสังเขป โครงการก่อสร้างและปรับปรุงถนนลูกรังเข้าสู่พื้นที่การเกษตร บ้านม่วงเนิ้ง หมู่ ๙ ตำบลอ่าวนาไลย์ อำเภอเวียงสา จังหวัดน่าน ขนาดกว้างเฉลี่ย ๔ เมตร ยาวรวม ๒,๕๐๐ เมตร หนาเฉลี่ย ๐.๒๐ เมตร รายละเอียดตามแบบและประมาณการขององค์การบริหารส่วนตำบลอ่าวนาไลย์ ราคากลางเป็นเงิน ๔๐๐,๐๐๐บาท (สี่แสนบาทถ้วน) ระยะเวลาการดำเนินการ ๖๐ วัน

๔. ราคากลางคำนวณ ณ วันที่ ๘ กุมภาพันธ์ ๒๕๖๑ เป็นเงิน ๔๐๐,๐๐๐ บาท (สี่แสนบาทถ้วน)

๕. บัญชีประมาณราคากลาง

๕.๑	ปร.๔	จำนวน ๑	แผ่น
๕.๒	ปร.๕	จำนวน ๑	แผ่น
๕.๓	ปร.๖	จำนวน ๑	แผ่น
๕.๔	แบบแปลน	จำนวน ๙	แผ่น

๖. รายชื่อคณะกรรมการกำหนดราคากลาง

๖.๑	นายพนมกร คู่มือ	ตำแหน่ง ปลัดองค์การบริหารส่วนตำบลอ่าวนาไลย์
๖.๒	นายทวีศักดิ์ แม่นชัยภูมิ	ตำแหน่ง ผู้อำนวยการกองช่าง
๖.๓	นางกัญญาณัท แตนนารินทร์	ตำแหน่ง ผู้อำนวยการกองการศึกษาฯ

แบบสรุปราคากลางงานก่อสร้างทาง

ส่วนราชการ องค์การบริหารส่วนตำบลอ่าวนาโหล อำเภอเวียงสา จังหวัดน่าน

โครงการ ก่อสร้างและปรับปรุงถนนลูกรังเข้าสู่พื้นที่การเกษตร ขนาด กว้างเฉลี่ย 4 ม. ยาวรวม 2,500 ม. หนาเฉลี่ย 0.20 ม.

สถานที่ดำเนินการ บ้านม่วงนึ่ง หมู่ที่ 9 ตำบลอ่าวนาโหล อำเภอเวียงสา จังหวัดน่าน แบบเลขที่ 12/2561 ประมาณการเลขที่ 12/2561

หน่วยงาน องค์การบริหารส่วนตำบลอ่าวนาโหล กองช่าง

แบบ ปร.4 และ ปร.5 ที่แนบ มีจำนวน 2 หน้า

คำนวณราคากลาง เมื่อวันที่ 8 กุมภาพันธ์ 2561

ลำดับที่	รายการ	ค่าก่อสร้าง (บาท)	หมายเหตุ
1	ประเภทงานก่อสร้างทาง	419,837.85	
2	ป้ายโครงการ 1 ป้าย		
สรุป	รวมค่าก่อสร้างทั้งโครงการ / งานก่อสร้าง	419,837.85	
	ราคากลาง	400,000	

ราคากลาง

สี่แสนบาทถ้วน

หมายเหตุ ได้ถือเฉลี่ยค่าอำนาจการ ค่าความผันผวนไว้ในราคา กำไรและภาษีต่อหน่วยงานหลักข้างต้นแล้ว

ระยะเวลาก่อสร้าง 60 วัน

ขนาดหรือเนื้อที่อาคาร จำนวน10,000.....ตร.ม. เฉลี่ย.....160.....บาท / ม.

(ลงชื่อ).....

(นายพนมกร ดู่ผัด)

ประธานกรรมการกำหนดราคากลาง

(ลงชื่อ).....

(นายทวีศักดิ์ แม่นชัยภูมิ)

กรรมการกำหนดราคากลาง

(ลงชื่อ).....

(นางกัญญาณัฐ แदनนรินทร์)

กรรมการกำหนดราคากลาง

แบบสรุปค่าก่อสร้าง

ส่วนราชการ องค์การบริหารส่วนตำบลอ่าวนาโหล อำเภอเวียงสา จังหวัดน่าน

โครงการ ก่อสร้างและปรับปรุงถนนลูกรังเข้าสู่พื้นที่การเกษตร ขนาด กว้างเฉลี่ย 4 ม. ยาวรวม 2,500 ม. หนาเฉลี่ย 0.20 ม.

สถานที่ดำเนินการ บ้านม่วงเนิ้ง หมู่ที่ 9 ตำบลอ่าวนาโหล อำเภอเวียงสา จังหวัดน่าน แบบเลขที่ 12/2561 ประมาณการเลขที่ 12/2561

หน่วยงาน องค์การบริหารส่วนตำบลอ่าวนาโหล กองช่าง

แบบ ปร.4 ที่แนบ มีจำนวน 1 หน้า

คำนวณราคากลาง เมื่อวันที่ 8 กุมภาพันธ์ 2561

ลำดับที่	รายการ	ต้นทุน (บาท)	Factor F	ค่าก่อสร้าง (บาท)	หมายเหตุ
1	ประเภทงานก่อสร้างทาง	308,886.00	1.3592	419,837.85	*เงินล่วงหน้าจ่าย = 15%
2	ป้ายโครงการ 1 ป้าย				*ดอกเบี้ยเงินกู้ = 6% / ปี
					*เงินประกันผลงานหัก = 0%
					*ค่าภาษีมูลค่าเพิ่ม(VAT) = 7%
สรุป	รวมค่าก่อสร้างเป็นเงิน			419,837.85	
	คิดเป็นเงินตามงบประมาณ			400,000	

สี่แสนบาทถ้วน

หมายเหตุ ได้ถือเฉลี่ยค่าอำนาจการ ค่าความผันผวนไว้ในราคา กำไรและภาษีต่อหน่วยงานหลักข้างต้นแล้ว


ระยะเวลาก่อสร้าง 60 วัน

ขนาดหรือเนื้อที่อาคาร จำนวน10,000.....ตร.ม. เฉลี่ย.....160.....บาท / ม.

(ลงชื่อ).....

(นายพนมกร คู่ผู้ดี)

ประธานกรรมการกำหนดราคากลาง

(ลงชื่อ).....

(นายทวีศักดิ์ แม่นชัยภูมิ)

กรรมการกำหนดราคากลาง


(ลงชื่อ).....

(นางกัญญาณัท แตนนาริทธิ์)

กรรมการกำหนดราคากลาง


แบบแสดงรายการ ปริมาณงาน และราคา

แบบ ปร.4 แผ่นที่ 1/1


การก่อสร้างและปรับปรุงถนนลูกรังเข้าสู่พื้นที่การเกษตร ขนาด กว้างเฉลี่ย 4 ม. ยาวรวม 2,500 ม. หนาเฉลี่ย 0.20 ม.
 งานที่ดำเนินการ บ้านม่วงเนิ้ง หมู่ที่ 9 ตำบลอ่าวนาโดย อำเภอเวียงสา จังหวัดน่าน แบบเลขที่ 12/2561 ประมาณการเลขที่ 12/2561
 หน่วยงาน องค์การบริหารส่วนตำบลอ่าวนาโดย กองช่าง ราคาน้ำมัน ปตท.น่าน 28.28 บาท
 คำนวณราคากลางโดย  (นายเด่น วิ่งแสน) ตำแหน่งนายช่างโยธาชำนาญงาน เมื่อวันที่ 8 กุมภาพันธ์ 2561

ที่	รายการ	จำนวน	หน่วย	ราคาวัสดุ - ค่าแรง - ต่อนหน่วย			รวมเงิน (บาท)	หมายเหตุ
				วัสดุ	ค่าแรง	รวม		
1	ปรับเกลียระดับพื้นทางเดิม	10,000	ตร.ม.	-	1.70	1.70	17,000.00	
2	ถมวัสดุคัดเลือกบดทับแน่น	2200.00	ลบ.ม.	130.00	-	130.00	286,000.00	
3	ซุดวางท่อ คสล. Ø 0.40 ม. พร้อมยาแนวรอบท่อ	10	ท่อ	448.60	140.00	588.60	5,886.00	
4	รวมค่าวัสดุ + ค่าแรงงาน	-	-	-	-	-	308,886.00	

สามแสนแปดพันแปดร้อยแปดสิบหกบาทถ้วน


(ลงชื่อ)..........ผู้เห็นชอบโครงการ
 (นายพนมกร ดู่ผัด)

ตำแหน่ง ปลัดองค์การบริหารส่วนตำบลอ่าวนาโดย

(ลงชื่อ)..........ผู้อนุมัติโครงการ
 (นางจันทร์เพ็ญ คำอุ่น)

ตำแหน่ง นายกองค์การบริหารส่วนตำบลอ่าวนาโดย

แผนที่โดยสังเขปโครงการ ก่อสร้างและปรับปรุงถนนลูกรังเข้าสู่พื้นที่การเกษตร กว้างเฉลี่ย 4.00 ม. ยาวรวม 2,500 ม. หนาเฉลี่ย 0.20 ม.
 สถานที่ดำเนินการ บ้านม่วงนึ่ง หมู่ที่ 9 ตำบลอายน่าโดย อำเภอเวียงสา จังหวัดน่าน

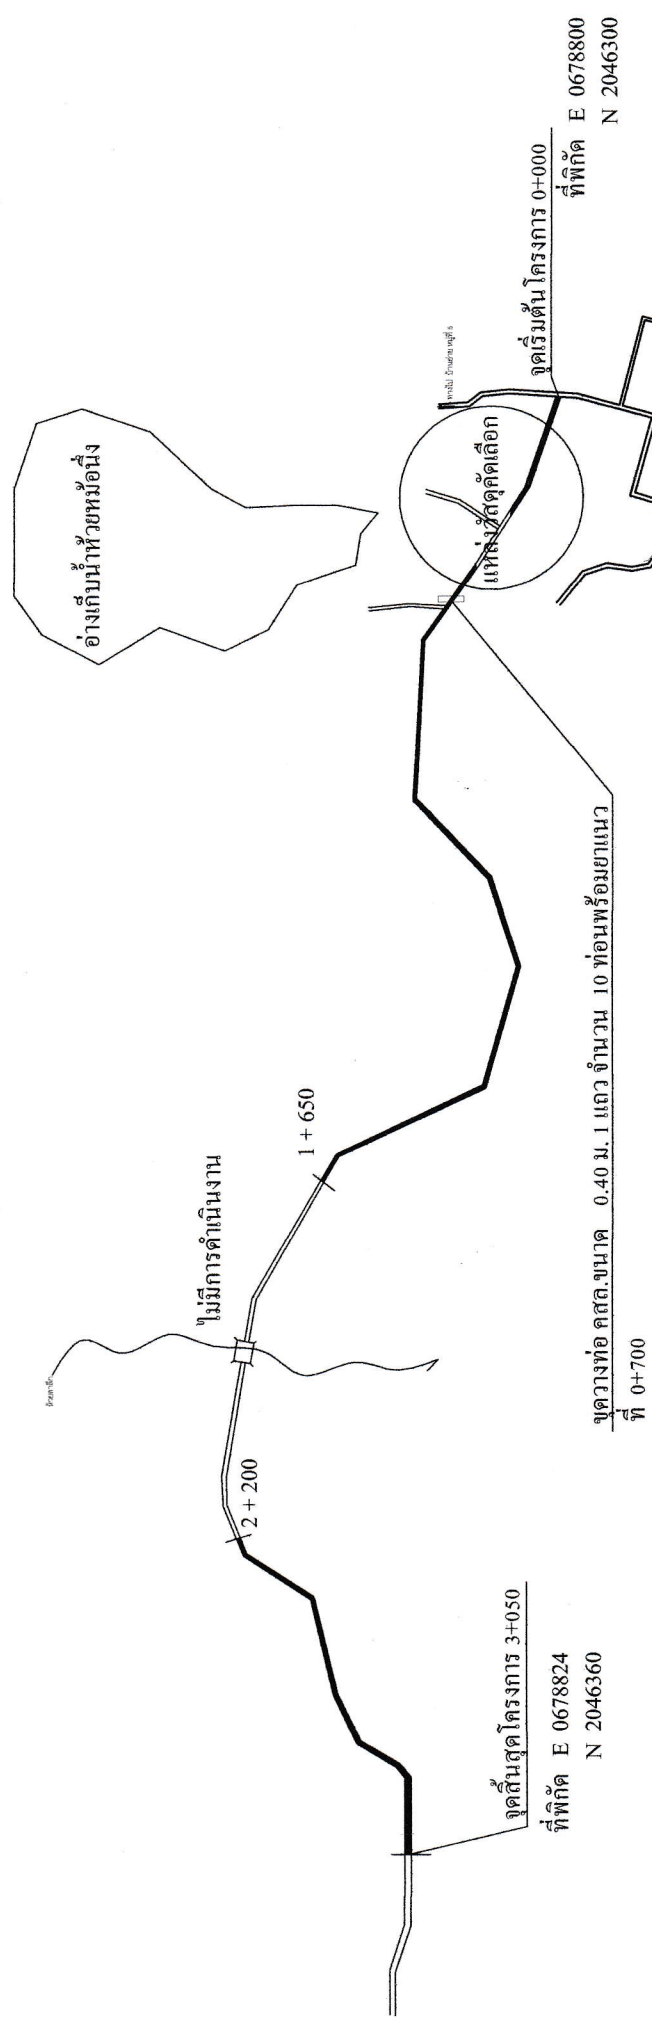


หมายเหตุ


- 1) วัดคู่คี่เลือกที่จะนำมาใช้ต้องปราศจากรากไม้ ใบไม้ หรือวัสดุอื่นที่ขุด
 - 2) ผู้รับจ้างจะเข้าดำเนินการต้องแจ้งแหล่งวัดคู่คี่เลือกให้ผู้ควบคุมงานทราบก่อนที่จะนำมาขุด
 - 3) ผู้รับจ้างจะต้องปรับเกลียววัดคู่คี่เลือกให้เรียบร้อย
 - 4) มีดินต่างๆ มีหน่วยเป็นเมตร นอกจากระบุเป็นอย่างอื่น
 - 5) ผู้เสนอราคาต้องรับผิดชอบในการถอดแบบและคำนวณราคากลางเอง
- จะนำราคาของทางราชการมาปฏิเสธความรับผิดชอบหรือเรียกร้อง
 ค่าก่อสร้างในภายหลังไม่ได้

เขียนแบบ	ตรวจแบบ	อนุมัติ	องค์การบริหารส่วนตำบลอายน่าโดย	
นายเด่น วัชเสน	นายทวีศักดิ์ แมนชัยภูมิ	นางจันทร์เพ็ญ คำจุ่น	โครงการ ก่อสร้างและปรับปรุงถนนลูกรังเข้าสู่พื้นที่การเกษตร ขนาดกว้างเฉลี่ย 4.00 ม. ยาวรวม 2,500 ม. หนาเฉลี่ย 0.20 ม.	แผนที่ 1/9
นายช่างโยธาชำนาญงาน อบต. อายน่าโดย	หัวหน้าส่วนโยธา อบต. อายน่าโดย	นายกมลศักดิ์การบริหารส่วนตำบลอายน่าโดย	สถานที่ก่อสร้าง บ้านม่วงนึ่ง หมู่ที่ 9 ตำบลอายน่าโดย อำเภอเวียงสา จังหวัดน่าน	


โครงการ ก่อสร้างและปรับปรุงถนนลูกช้างเข้าสู่พื้นที่การเกษตร กว้างเฉลี่ย 4.00 ม. ยาวรวม 2,500 ม. หนาเฉลี่ย 0.20 ม.
 สถานที่ดำเนินการ บ้านม่วงเนิน หมู่ที่ 9 ตำบลอายนาโหล อำเภอยางสี จังหวัดน่าน

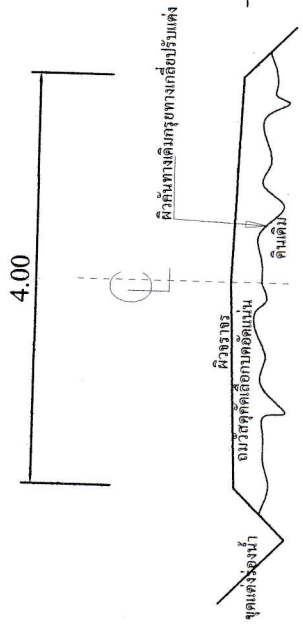


ขยายตัดถนนลูกรัง 0+000 - 0+100
 มাত্রาส่วน 1:50

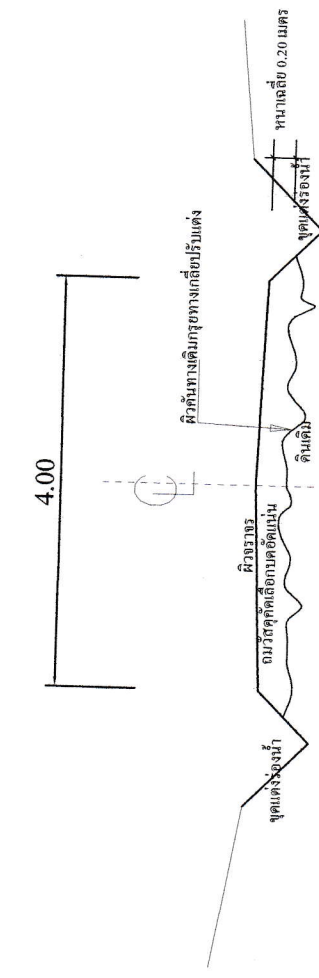

ขยายตัดถนนลูกรัง 0+201 - 0+300
 มাত্রาส่วน 1:50

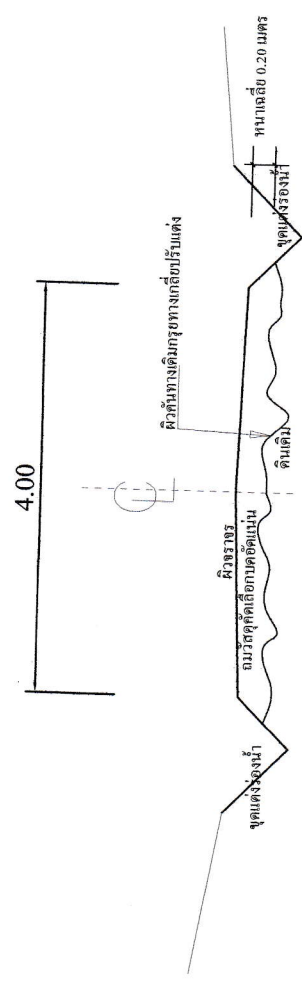





ขยายตัดถนนลูกรัง 0+101 - 0+200
 มাত্রาส่วน 1:50

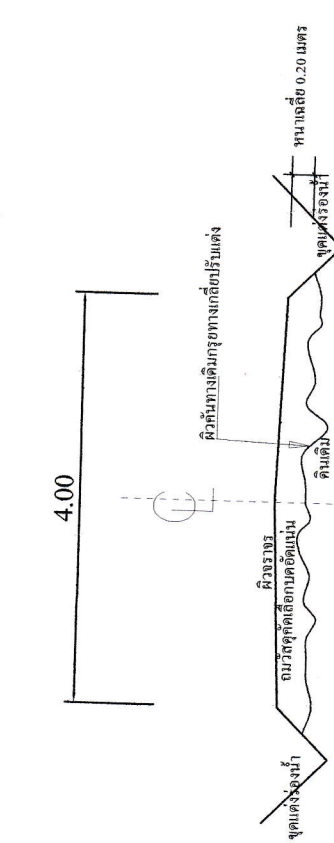

ขยายตัดถนนลูกรัง 0+301 - 0+400
 มাত্রาส่วน 1:50


องค์การบริหารส่วนตำบลอายนาโหล	
แบบเลขที่ 12/2561	โครงการ ก่อสร้างและปรับปรุงถนนลูกรังเข้าสู่พื้นที่การเกษตร ขนาดกว้างเฉลี่ย 4.00 ม. ยาวรวม 2,500 ม. หนาเฉลี่ย 0.20 ม.
สถานที่ก่อสร้าง	บ้านม่วงเนิน หมู่ที่ 9 ตำบลอายนาโหล อำเภอยางสี จังหวัดน่าน
อนุมัติ	นางจันทรีพิชัย คำอุ่น นายกองค์การบริหารส่วนตำบลอายนาโหล
เห็นชอบ	นายชนนการ คูบัว ปลัดองค์การบริหารส่วนตำบลอายนาโหล
ตรวจแบบ	นายศักดิ์ศักดิ์ แสนชัยภูมิ หัวหน้าส่วนโยธา อต.อายนาโหล
เขียนแบบ	นายเด่น วังแสน
นายช่างโยธาชำนาญงาน อต.อายนาโหล	
แผ่นที่	2/9

โครงการก่อสร้างและปรับปรุงถนนลูกรังเข้าสู่พื้นที่การเกษตร กว้างเฉลี่ย 4.00 ม. ยาวรวม 2,500 ม. หนาเฉลี่ย 0.20 ม.
 สถานที่ดำเนินการ บ้านม่วงเห็ง หมู่ที่ 9 ตำบลอายนาโหล อำเภอยางตาขาว จังหวัดน่าน

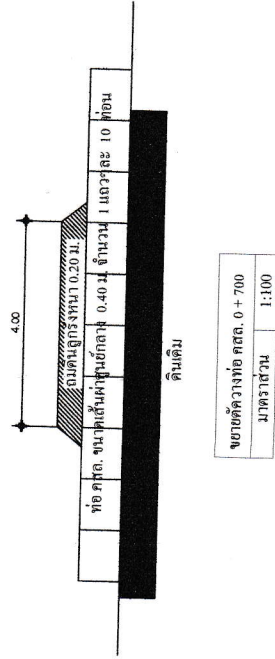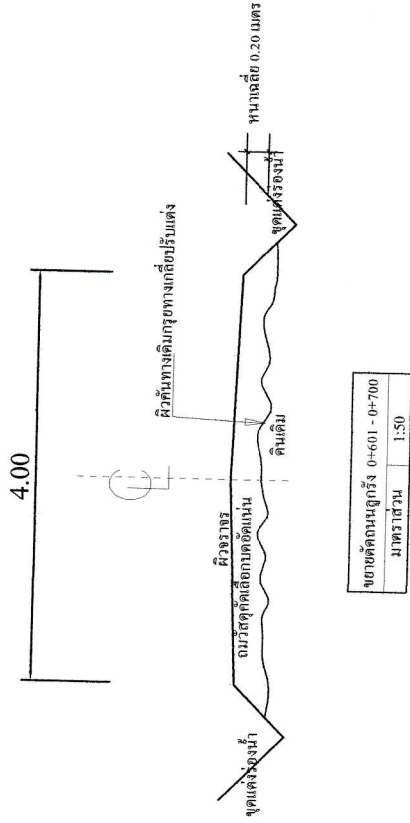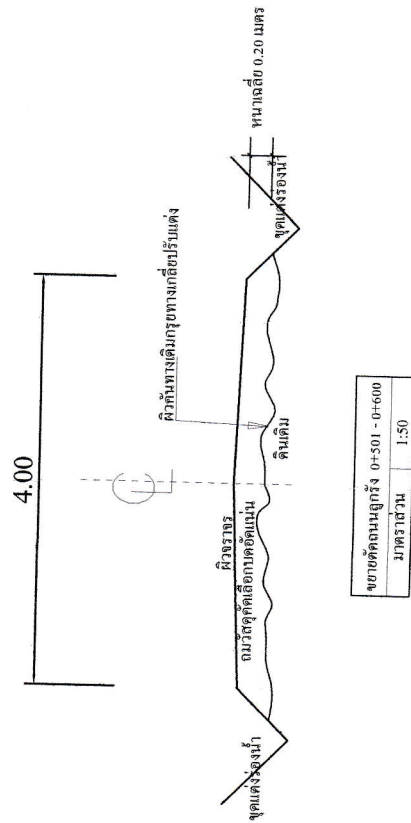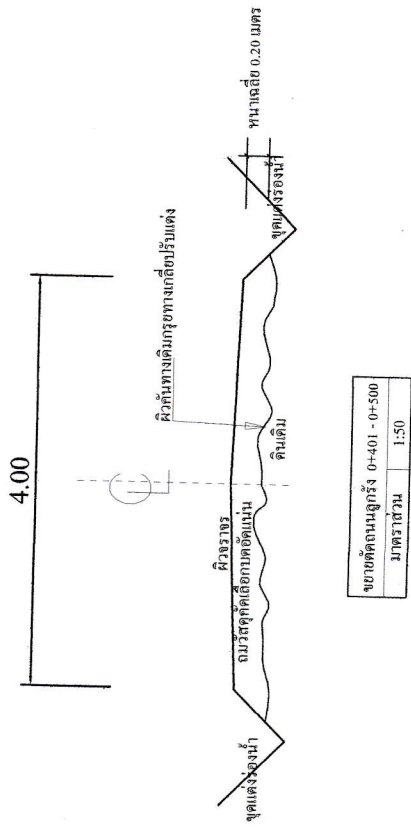


องค์การบริหารส่วนตำบลอายนาโหล	
แบบเลขที่ 12/2566	โครงการ ก่อสร้างและปรับปรุงถนนลูกรังเข้าสู่พื้นที่การเกษตร ขนาดกว้างเฉลี่ย 4.00 ม. ยาวรวม 2,500 ม. หนาเฉลี่ย 0.20 ม.
สถานที่ก่อสร้าง	บ้านม่วงเห็ง หมู่ที่ 9 ตำบลอายนาโหล อำเภอยางตาขาว จังหวัดน่าน
อนุมัติ	อนุมัติ นางจันทพรพิชญ์ คำอู่ม นายกองค์การบริหารส่วนตำบลอายนาโหล
ตรวจแบบ	นายพิทักษ์ดี แสนชัยภูมิ หัวหน้าส่วนบริหาร อำนวยการอายนาโหล
เขียนแบบ	นายเด่น รุ่งแสน นายช่างบริหารงาน อำนวยการอายนาโหล
หน้า	3/9


โครงการ ก่อสร้างและปรับปรุงถนนลูกรังเข้าสู่พื้นที่การเกษตร กว้างเฉลี่ย 4.00 ม. ยาวรวม 2,500 ม. หนาเฉลี่ย 0.20 ม.
 สถานที่ดำเนินการ บ้านม่วงนึ่ง หมู่ที่ 9 ตำบลอายนาโดย อำเภอยี่งอ จังหวัดน่าน

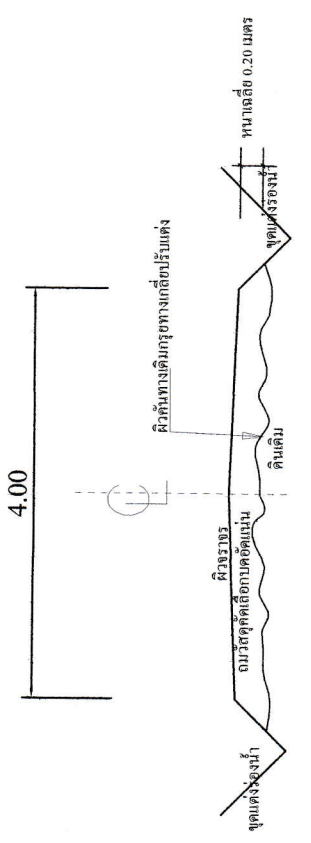


ขยายตัดถนนลูกรัง 0+701 - 0+800
 มาตรการสวน 1:50

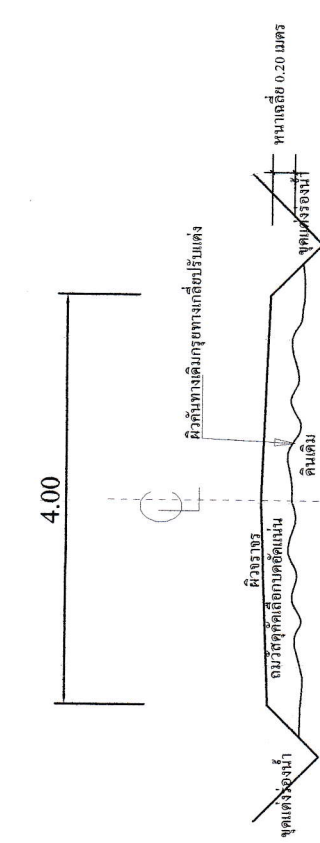

ขยายตัดถนนลูกรัง 0+801 - 0+900
 มาตรการสวน 1:50

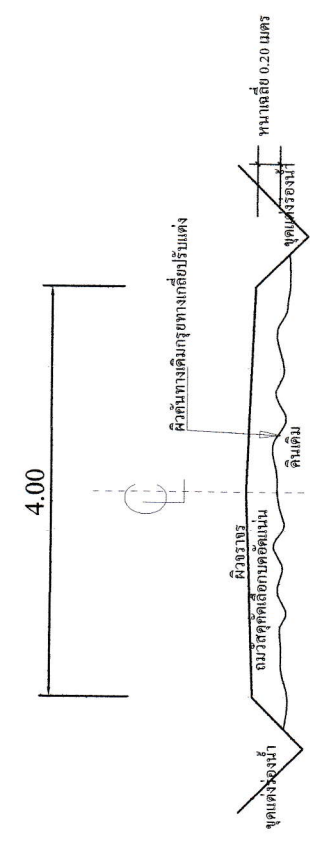





ขยายตัดถนนลูกรัง 0+901 - 1+000
 มาตรการสวน 1:50

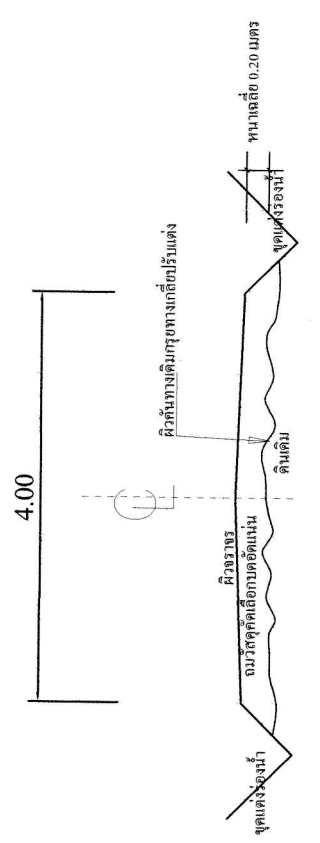

ขยายตัดถนนลูกรัง 1+001 - 1+100
 มาตรการสวน 1:50





องค์การบริหารส่วนตำบลอายนาโดย		แบบแผนที่ 1:25661 โครงการ ก่อสร้างและปรับปรุงถนนลูกรังเข้าสู่พื้นที่การเกษตร ขนาดกว้างเฉลี่ย 4.00 ม. ยาวรวม 2,500 ม. หนาเฉลี่ย 0.20 ม.	อนุมัติ นางจันทร์เพ็ญ คำสูง
		สถานที่ก่อสร้าง บ้านม่วงนึ่ง หมู่ที่ 9 ตำบลอายนาโดย อำเภอยี่งอ จังหวัดน่าน	นายกองกิจการบริหารส่วนตำบลอายนาโดย
ตรวจสอบ นายต้น รุ่งแสน	เห็นชอบ นายพนมกร คู่นัด	อนุมัติ นายกองกิจการบริหารส่วนตำบลอายนาโดย	อนุมัติ นายกองกิจการบริหารส่วนตำบลอายนาโดย
นายช่างโยธาชำนาญงาน อบต.อายนาโดย	หัวหน้าส่วนโยธา อบต.อายนาโดย	นายพิทักษ์ แม่ชัยภูมิ	นายต้น รุ่งแสน

โครงการก่อสร้างและปรับปรุงถนนลูกรังเข้าสู่พื้นที่การเกษตร กว้างเฉลี่ย 4.00 ม. ยาวรวม 2,500 ม. หนาเฉลี่ย 0.20 ม.
 สถานที่ดำเนินการ บ้านม่วงเห็ง หมู่ที่ 9 ตำบลอายนานาโดย อำเภอเวียงสา จังหวัดน่าน

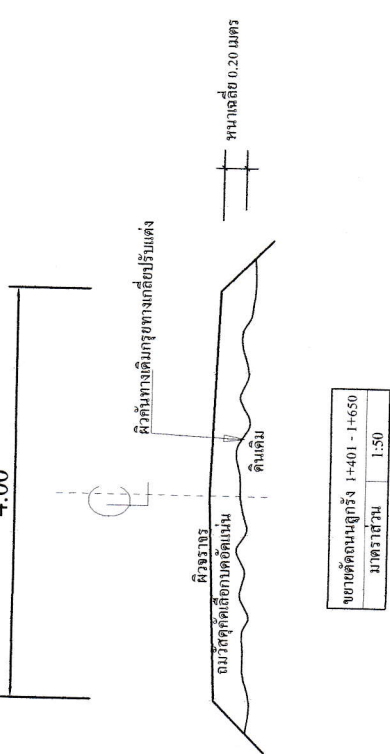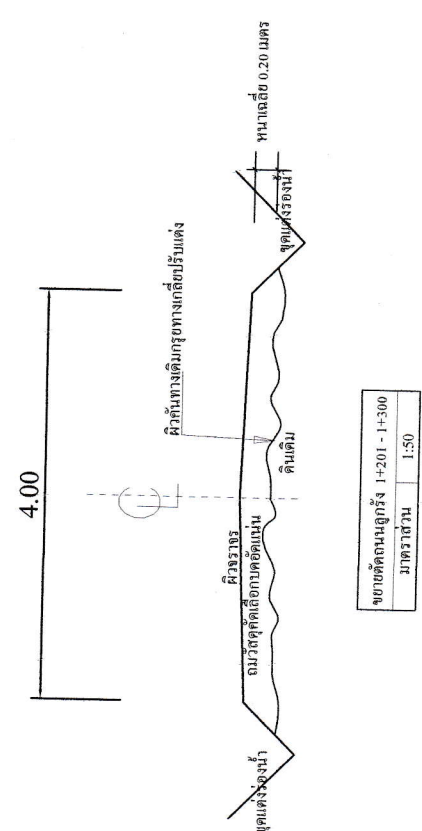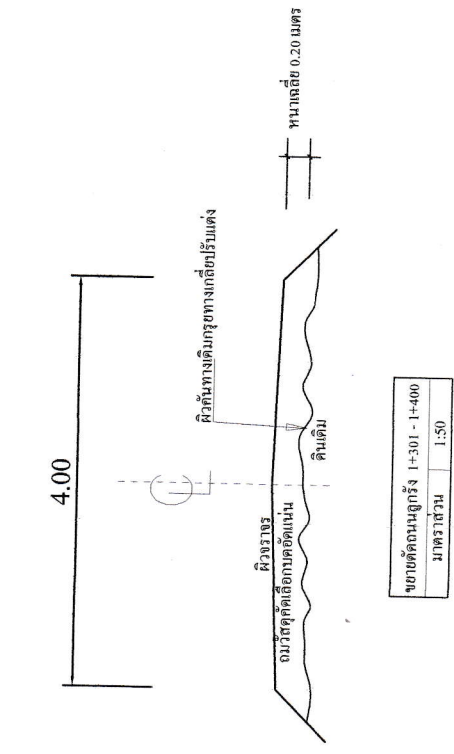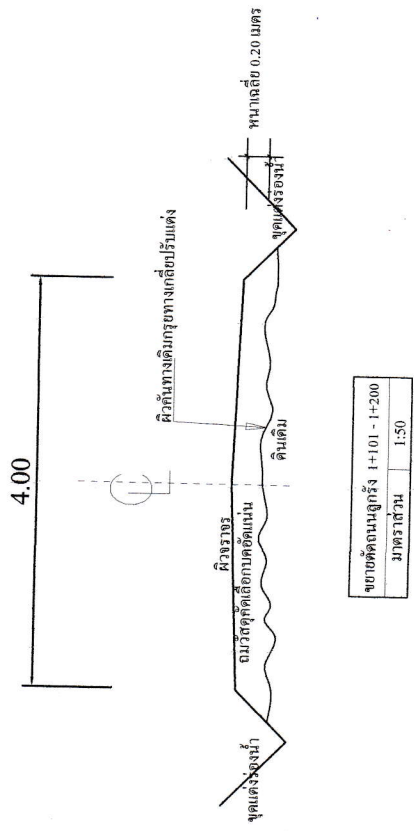

องค์การบริหารส่วนตำบลอายนานาโดย	
เขียนแบบ	แบบเลขที่ 12/2561
นายเด่น วัฒน	โครงการ ก่อสร้างและปรับปรุงถนนลูกรังเข้าสู่พื้นที่การเกษตร ขนาดกว้างเฉลี่ย 4.00 ม. ยาวรวม 2,500 ม. หนาเฉลี่ย 0.20 ม.
นายช่างโยธาชำนาญงาน อบต.อายนานาโดย	สถานที่ก่อสร้าง
นายพิทักษ์ งามชัยภูมิ	บ้านม่วงเห็ง หมู่ที่ 9 ตำบลอายนานาโดย อำเภอเวียงสา จังหวัดน่าน
หัวหน้าส่วนโยธา อบต.อายนานาโดย	สถานที่
เห็นชอบ	5/0
นายมนตรี วัฒน	
นายช่างโยธาชำนาญงาน อบต.อายนานาโดย	

โครงการ ก่อสร้างและปรับปรุงถนนลูกรังเข้าสู่พื้นที่การเกษตร กว้างเฉลี่ย 4.00 ม. ยาวรวม 2,500 ม. หนาเฉลี่ย 0.20 ม.
 สถานที่ดำเนินการ บ้านม่วงนึ่ง หมู่ที่ 9 ตำบลอายน่าโดย อำเภอเวียงสา จังหวัดน่าน

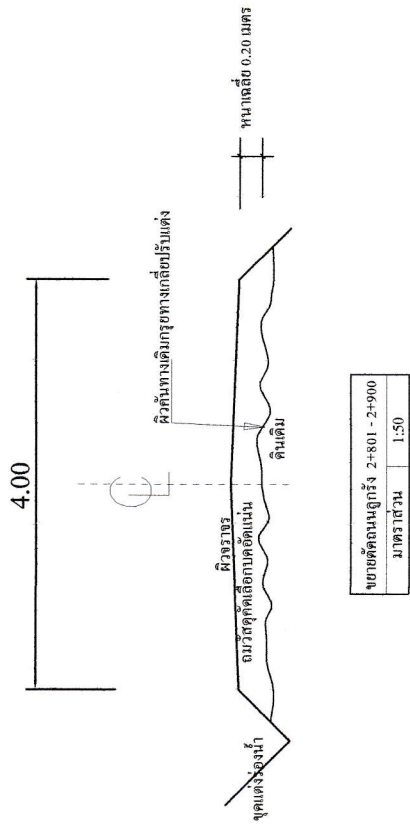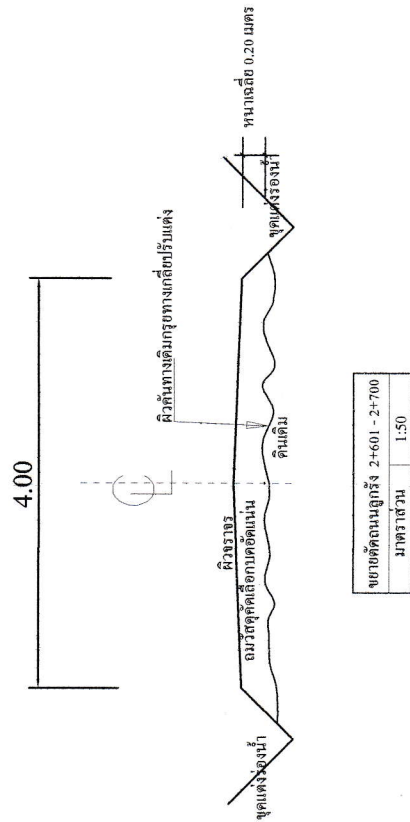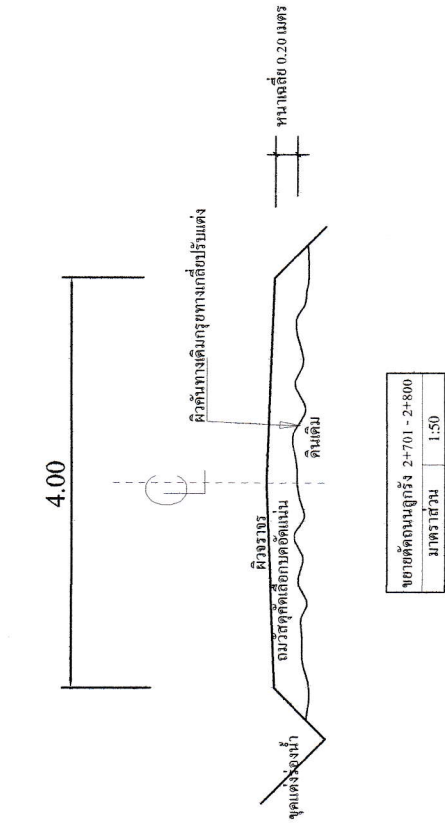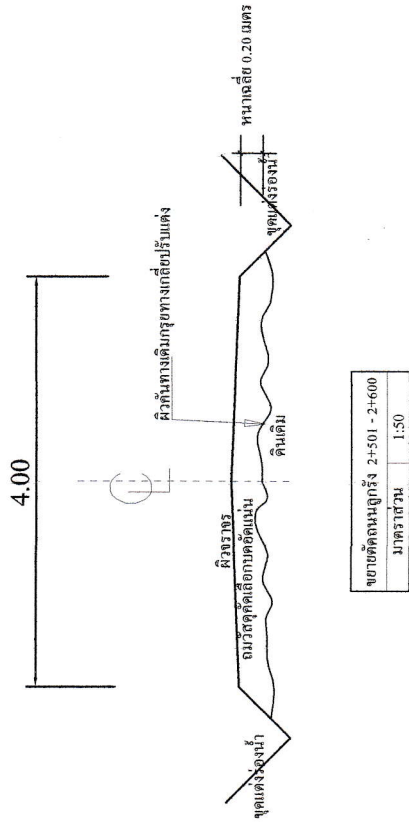

องค์การบริหารส่วนตำบลอายน่าโดย

เขียนแบบ	ตรวจแบบ	อนุมัติ	อนุมัติ
นายเด่น จังแดน	นายพิทักษ์ดี แม่ชัยภูมิ	นางจันทร์เพ็ญ คำอุ่น	นางจันทร์เพ็ญ คำอุ่น
นายช่างโยธาชำนาญงาน อมต อายน่าโดย	หัวหน้าส่วนโยธา อมต อายน่าโดย	ปลัดองค์การบริหารส่วนตำบลอายน่าโดย	นายกององค์การบริหารส่วนตำบลอายน่าโดย
สถานที่ก่อสร้าง	สถานที่ก่อสร้าง	สถานที่ก่อสร้าง	สถานที่ก่อสร้าง
โครงการ ก่อสร้างและปรับปรุงถนนลูกรังเข้าสู่พื้นที่การเกษตร ขนาดกว้างเฉลี่ย 4.00 ม. ยาวรวม 2,500 ม. หนาเฉลี่ย 0.20 ม.	แบบเลขที่ 12/2561	หน้ากระดาษ	หน้ากระดาษ
หน้า 9	หน้า 9	หน้า 9	หน้า 9

