

ตารางแสดงวงเงินงบประมาณที่ได้รับจัดสรรและราคากลางในงานจ้างก่อสร้าง

๑. ชื่อโครงการ ก่อสร้างรางส่งน้ำป้องกันน้ำกัดเซาะถนนคอนกรีต บ้านพะเยา หมู่ ๓ ตำบลอ่าวนาไลย์ อำเภอเวียงสา จังหวัดน่าน

หน่วยงานเจ้าของโครงการ กองช่าง อบต.อ่าวนาไลย์ อำเภอเวียงสา จังหวัดน่าน

๒. วงเงินงบประมาณที่ได้รับจัดสรร ตามมติที่ประชุมสภาสมัยสามัญ สมัยที่ ๑ ครั้งที่ ๑/๒๕๖๑ ประจำปี ๒๕๖๑ ลงวันที่ ๑๒ กุมภาพันธ์ ๒๕๖๑ ได้อนุมัติให้องค์การบริหารส่วนตำบลอ่าวนาไลย์ จ่ายขาดเงินสะสมประจำปีงบประมาณ ๒๕๖๑ หมวดเงินนอกงบประมาณ ประเภทจ่ายขาดเงินสะสม - โครงการก่อสร้างรางส่งน้ำป้องกันน้ำกัดเซาะถนนคอนกรีต บ้านพะเยา หมู่ ๓ ขนาดกว้างเฉลี่ย ๐.๘๐-๑.๐๐ เมตร ยาวรวม ๖๕๐ เมตร ลึกเฉลี่ย ๐.๔๐ - ๐.๕๐ เมตร งบประมาณตั้งไว้ ๓๕๐,๐๐๐.- บาท (สามแสนห้าหมื่นบาทถ้วน)

๓. ลักษณะงาน

- โดยสังเขป ก่อสร้างรางส่งน้ำป้องกันน้ำกัดเซาะถนนคอนกรีต บ้านพะเยา หมู่ ๓ ขนาดกว้างเฉลี่ย ๐.๘๐-๑.๐๐ เมตร ยาวรวม ๖๕๐ เมตร ลึกเฉลี่ย ๐.๔๐ - ๐.๕๐ เมตร พร้อมติดตั้งป้ายโครงการประชาสัมพันธ์ โครงการจำนวน ๑ ป้าย ราคากลางเป็นเงิน ๓๕๐,๐๐๐ บาท (สามแสนห้าหมื่นบาทถ้วน) ระยะเวลาการดำเนินการ ๖๐ วัน

๔. ราคากลางคำนวณ ณ วันที่ ๒๑ กุมภาพันธ์ ๒๕๖๑ เป็นเงิน ๓๕๐,๐๐๐ บาท (สามแสนห้าหมื่นบาทถ้วน)

๕. บัญชีประมาณราคากลาง

๕.๑	ปร.๔	จำนวน ๑	แผ่น
๕.๒	ปร.๕	จำนวน ๑	แผ่น
๕.๓	ปร.๖	จำนวน ๑	แผ่น
๕.๔	แบบแปลน	จำนวน ๕	แผ่น

๖. รายชื่อคณะกรรมการกำหนดราคากลาง

๖.๑	นายพนมกร ตูผัด	ตำแหน่ง	ปลัดองค์การบริหารส่วนตำบลอ่าวนาไลย์
๖.๒	นายทวีศักดิ์ แม่นชัยภูมิ	ตำแหน่ง	ผู้อำนวยการกองช่าง
๖.๓	นางอรพิน เชื้อเมืองพาน	ตำแหน่ง	นักวิเคราะห์นโยบายและแผน



ประกาศองค์การบริหารส่วนตำบลอ่าวนาไลย  
เรื่อง ราคาากลางก่อสร้างรางส่งน้ำป้องกันน้ำกัดเซาะถนนคอนกรีต บ้านพะเยา หมู่ ๓  
ตำบลอ่าวนาไลย อำเภอเวียงสา จังหวัดน่าน

ตามที่องค์การบริหารส่วนตำบลอ่าวนาไลย จะดำเนินการก่อสร้างรางส่งน้ำป้องกันน้ำกัดเซาะถนนคอนกรีต บ้านพะเยา หมู่ ๓ ตำบลอ่าวนาไลย อำเภอเวียงสา จังหวัดน่าน นั้น

อาศัยความตามมติคณะรัฐมนตรี เมื่อวันที่ ๑๓ มีนาคม ๒๕๕๕ กำหนดให้หน่วยงานบริหารราชการส่วนท้องถิ่น แต่งตั้งคณะกรรมการกำหนดราคาากลางเพื่อทำหน้าที่พิจารณาราคาที่เหมาะสม และตามระเบียบกระทรวงมหาดไทยว่าด้วยการพัสดุของหน่วยการบริหารราชการส่วนท้องถิ่น พ.ศ. ๒๕๓๕ และแก้ไขเพิ่มเติม จนถึงปัจจุบัน และตามมติคณะรัฐมนตรี เมื่อวันที่ ๑๒ กุมภาพันธ์ ๒๕๕๖ และหนังสือสำนักงาน ป.ป.ช. ด่วนที่สุดที่ ปช ๐๐๐๑.๒๖/ว๐๐๒๗ ลงวันที่ ๑๙ กันยายน ๒๕๕๖ เรื่อง การเปิดเผยข้อมูลรายละเอียดค่าใช้จ่ายเกี่ยวกับการจัดซื้อจัดจ้าง และการคำนวณราคาากลาง นั้น

คณะกรรมการกำหนดราคาากลาง ขอกำหนดราคาากลางโครงการก่อสร้างรางส่งน้ำป้องกันน้ำกัดเซาะถนนคอนกรีต บ้านพะเยา หมู่ ๓ ขนาดกว้างเฉลี่ย ๐.๘๐-๑.๐๐ เมตร ยาวรวม ๖๕๐ เมตร ลึกเฉลี่ย ๐.๔๐ - ๐.๕๐ เมตร ราคากลางเป็นเงิน ๓๕๐,๐๐๐.- บาท (สามแสนห้าหมื่นบาทถ้วน) พร้อมติดตั้งป้ายโครงการประชาสัมพันธ์โครงการจำนวน ๑ ป้าย ระยะเวลาการดำเนินการ ๖๐ วัน

จึงประกาศให้ทราบโดยทั่วกัน

ประกาศ ณ วันที่ ๒๑ เดือน กุมภาพันธ์ พ.ศ. ๒๕๖๑

(ลงชื่อ).....

(นางจันทร์เพ็ญ คำอุ่น)

นายกองค์การบริหารส่วนตำบลอ่าวนาไลย

**แบบสรุปราคากลางงานก่อสร้างชลประทาน**

โครงการ ก่อสร้างรางส่งน้ำป้องกันน้ำกัดเซาะถนนคอนกรีตบ้านม.3 ขนาดกว้างเฉลี่ย 0.80 - 1.00 ม. ยาวรวม 650 ม. ลึกเฉลี่ย 0.40- 0.50 ม

สถานที่ก่อสร้าง บ้านพะเยา หมู่ที่ 3 ตำบลอ่าวนาไผ่ อำเภอเวียงสา จังหวัดน่าน

หน่วยงาน องค์การบริหารส่วนตำบลอ่าวนาไผ่ กองช่าง

แบบ ปร.4 และ ปร.5 ที่แนบ มีจำนวน 2 ชุด

คำนวณราคากลาง เมื่อวันที่ 21 กุมภาพันธ์ 2561

ลำดับที่	รายการ	ค่าก่อสร้าง (บาท)	หมายเหตุ
1	ประเภทงานชลประทาน	362,387.54	
2	งานป้ายโครงการจำนวน 1 ป้าย		
สรุป	รวมค่าก่อสร้างทั้งโครงการ / งานก่อสร้าง	362,387.54	
	ราคากลาง	350,000	

ราคากลาง สามแสนห้าหมื่นบาทถ้วน

หมายเหตุ ได้ถัวเฉลี่ยค่าอำนาจการ ค่าความผันผวนไว้ในราคา กำไรและภาษีต่อหน่วยงานหลักข้างต้นแล้ว

ระยะเวลาก่อสร้าง 60 วัน

(ลงชื่อ).....

(นายพนมกร คู่มัด)

ประธานกรรมการกำหนดราคากลาง

(ลงชื่อ).....

(นายทวีศักดิ์ แม่นชัยภูมิ)

กรรมการกำหนดราคากลาง

(ลงชื่อ).....

นางอรพิน เชื้อเมืองพาน

กรรมการกำหนดราคากลาง

**แบบสรุปค่าก่อสร้าง****ส่วนราชการ องค์การบริหารส่วนตำบลอ่าวนาโหล อำเภอเวียงสา จังหวัดน่าน**

โครงการ ก่อสร้างรางส่งน้ำป้องกันน้ำกัดเซาะถนนคอนกรีตบ้านม.3 ขนาดกว้างเฉลี่ย 0.80 - 1.00 ม. ยาวรวม 650 ม. ลึกเฉลี่ย 0.40- 0.50 ม

สถานที่ก่อสร้าง บ้านพะเยา หมู่ที่ 3 ตำบลอ่าวนาโหล อำเภอเวียงสา จังหวัดน่าน

หน่วยงาน องค์การบริหารส่วนตำบลอ่าวนาโหล กองช่าง

แบบ ปจ.4 ที่แนบ มีจำนวน 1 หน้า

คำนวณราคากลาง  เมื่อวันที่ 21 กุมภาพันธ์ 2561

ลำดับที่	รายการ	ต้นทุน (บาท)	Factor F	ค่าก่อสร้าง (บาท)	หมายเหตุ
1	ประเภทงานชลประทาน	271,593.75	1.3343	362,387.54	*เงินล่วงหน้าจ่าย = 15% *ดอกเบี้ยเงินกู้ = 6% / ปี *เงินประกันผลงานหัก = 0% *ค่าภาษีมูลค่าเพิ่ม(VAT) = 7%
สรุป	รวมค่าก่อสร้างเป็นเงิน			362,387.54	
	คิดเป็นเงินประมาณ			350,000	

ตัวอักษร สามแสนห้าหมื่นบาทถ้วน

หมายเหตุ ได้ถือเฉลี่ยค่าอำนวยการ ค่าความผันผวนไว้ในราคา กำไรและภาษีต่อหน่วยงานหลักข้างต้นแล้ว

ระยะเวลาก่อสร้าง 60 วัน

ขนาดหรือเนื้อที่อาคาร จำนวน .....975..... ตร.ม.

เฉลี่ย .....557.51..... บาท / ม.

(ลงชื่อ).....

(นายพนมกร ดู่ผัด)

ประธานกรรมการกำหนดราคากลาง

(ลงชื่อ).....

(นายทวีศักดิ์ แม่นชัยภูมิ)

กรรมการกำหนดราคากลาง

(ลงชื่อ).....

นางอรพิน เชื้อเมืองพาน

กรรมการกำหนดราคากลาง

# แบบแสดงรายการ ปริมาณงาน และราคา

แบบ ปร.4 แผ่นที่ 1/1

ก่อสร้างรางส่งน้ำป้องกันน้ำกัดเซาะถนนคอนกรีตบ้านม.3 ขนาดกว้างเฉลี่ย 0.80 - 1.00 ม. ยาวรวม 650 ม. ลึกเฉลี่ย 0.40- 0.50 ม.

งานที่ก่อสร้าง บ้านพะเยา หมู่ที่ 3 ตำบลอ่าวนาไผ่ อำเภอเวียงสา จังหวัดน่าน แบบเลขที่ 28/2561 ประมาณการเลขที่ 28 / 2561


หน่วยงาน องค์การบริหารส่วนตำบลอ่าวนาไผ่ กองช่าง

เมื่อวันที่ 21 กุมภาพันธ์ 2561

ประมาณการโดย  (นายเด่น วิ่งแสน) ตำแหน่ง นายช่างโยธาชำนาญงาน อบต.อ่าวนาไผ่

ลำดับ ที่	รายการ	จำนวน	หน่วย	ราคาวัสดุ - ค่าแรง - ต่อหน่วย			รวมเงิน (บาท)	หมายเหตุ
				วัสดุ	ค่าแรง	รวม		
1	งานดินขุด-ปรับแต่งลำเหมือง	97	ลบ.ม.	-	99.00	99.00	9,603.00	
2	ขุดวางท่อ คสล. ขนาด 0.60 ม.ยาว 1 ม.	8	ท่อน	1,230.00	-	1,230.00	9,840.00	
3	คอนกรีต ค2 (ใช้หินโรงไม้เท่านั้น)	105	ลบ.ม.	1,644	436	2,080	218,400.00	
4	ตะแกรงเหล็กสำเร็จรูป 4 มม.@ 0.25x0.25 ม.	975	ตร.ม.	26.17	-	26.17	25,515.75	
5	ค่าแรงตะแกรงเหล็ก	975	ตร.ม.	-	5	5.00	4,875.00	
6	แอสฟัลท์	48	ลิตร	20	-	20	960.00	
7	ค่าแรงยาแนวรอยต่อ	480	เมตร	-	5	5	2,400.00	
8	รวมค่าวัสดุ + ค่าแรงงาน	-	-	-	-	-	271,593.75	

สองแสนเจ็ดหมื่นหนึ่งพันห้าร้อยเก้าสิบบสามบาทเจ็ดสิบบห้าสตางค์

(ลงชื่อ)..........ผู้เห็นชอบโครงการ  
(นายพนมกร คู่ผัด)


(ลงชื่อ)..........ผู้อนุมัติโครงการ  
(นางจันทร์เพ็ญ คำอุ้น)

ตำแหน่ง ปลัดองค์การบริหารส่วนตำบลอ่าวนาไผ่

ตำแหน่ง นายกองค้การบริหารส่วนตำบลอ่าวนาไผ่

แผนที่โดยสังเขป โครงการก่อสร้างรางส่งน้ำป้องกันน้ำกัดเซาะถนนคอนกรีต บ้าน ม.3 ขนาดกว้างเฉลี่ย 0.80 - 1.00 ม.  
ยาวรวม 650 ม. ลึกเฉลี่ย 0.40-0.50 ม.

สถานที่ดำเนินการ บ้านพะเยา หมู่ที่ 3 ตำบลอายน่าไทย อำเภอเวียงสา จังหวัดน่าน

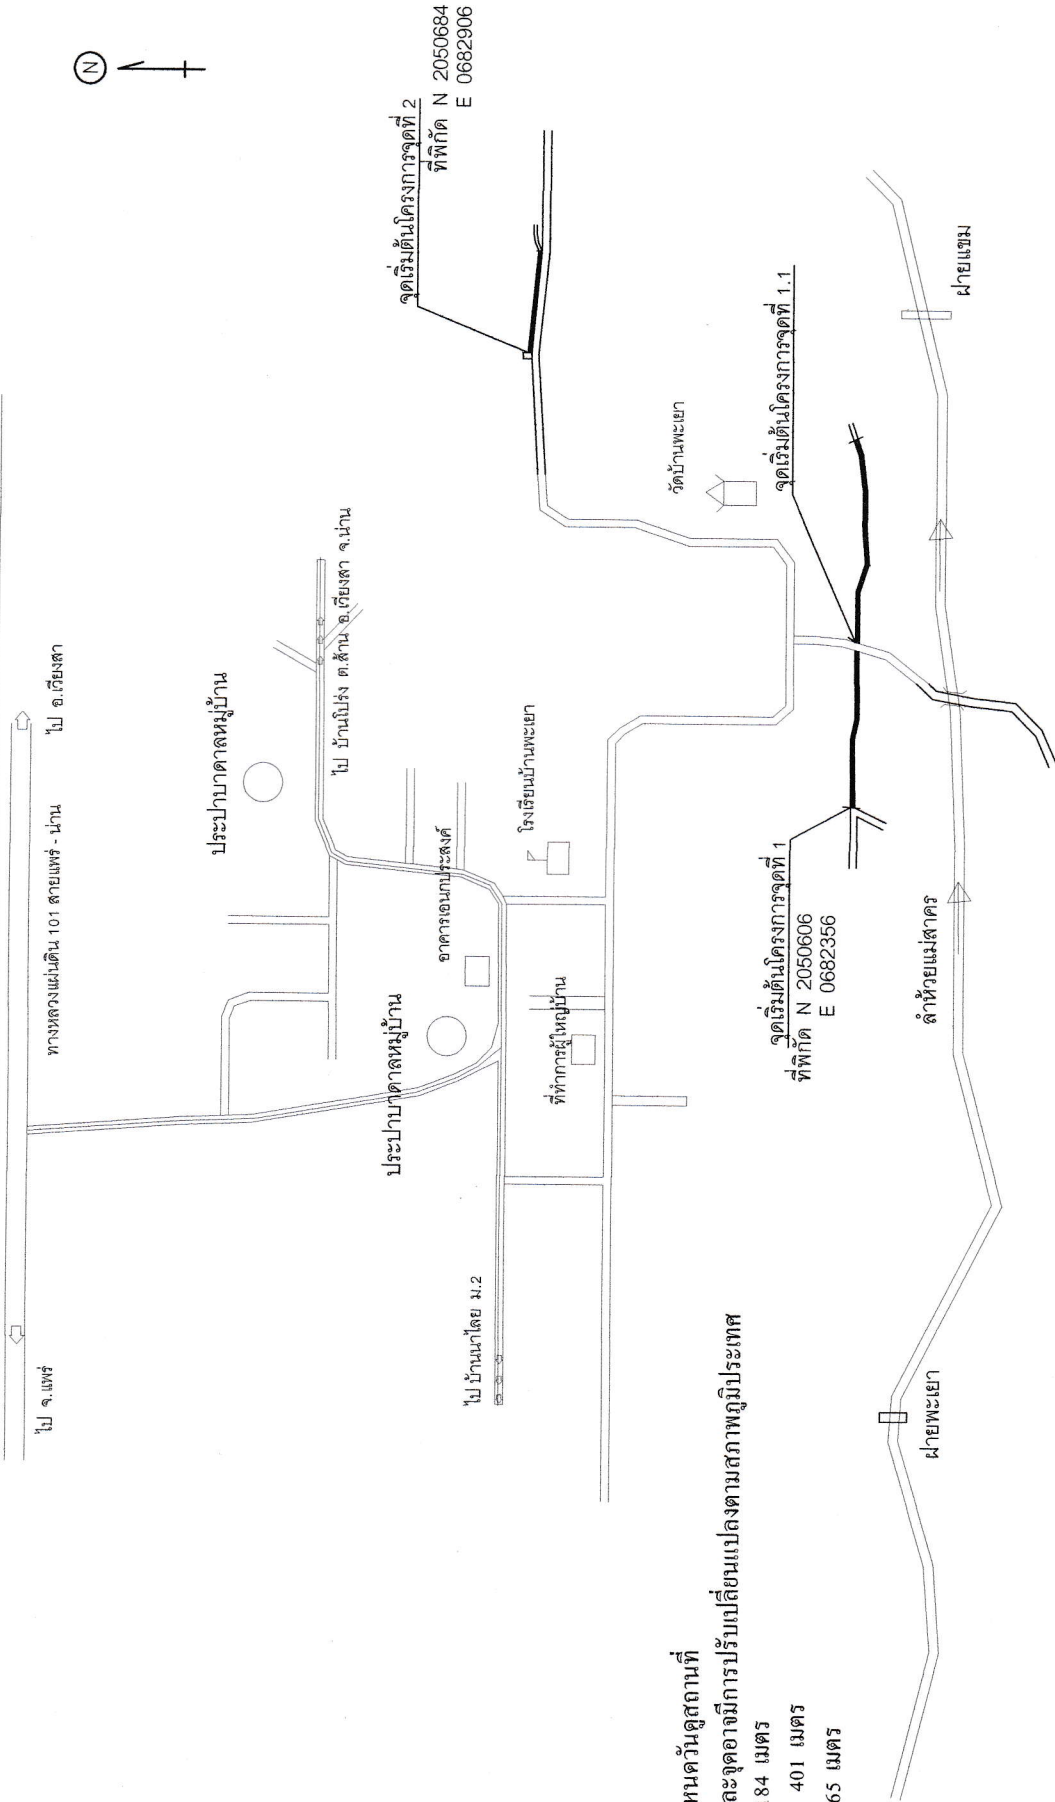

หมายเหตุ

- จุดก่อสร้างกำหนดวันดูสถานที่
- จุดก่อสร้างแต่ละจุดอาจมีการปรับเปลี่ยนตามสภาพภูมิประเทศ
- จุดที่ 1 ยาว 184 เมตร
- จุดที่ 1.1 ยาว 401 เมตร
- จุดที่ 2 ยาว 65 เมตร


<b>องค์การบริหารส่วนตำบลอายน่าไทย</b>	
แบบเลขที่ 28/2561	โครงการ ก่อสร้างรางส่งน้ำป้องกันน้ำกัดเซาะถนนคอนกรีต ขนาดกว้างเฉลี่ย 0.80 - 1.00 ม. ยาวรวม 650 ม. ลึกเฉลี่ย 0.40 - 0.50 ม.
สถานที่ก่อสร้าง	บ้านพะเยา หมู่ที่ 3 ตำบลอายน่าไทย อำเภอเวียงสา จังหวัดน่าน
แผนที่	1/5

โครงการก่อสร้างรางส่งน้ำป้องกันน้ำกัดเซาะถนนคอนกรีต บ้าน ม.3 ขนาดกว้างเฉลี่ย 0.80 - 1.00 ม.

ยาวรวม 650 ม. ลึกเฉลี่ย 0.40-0.50 ม.


สถานที่ดำเนินการ บ้านพะเยา หมู่ที่ 3 ตำบลอายน่าโดย อำเภอเวียงสา จังหวัดน่าน

ชุด - 1/รับ ดินล่างเมืองเดิม

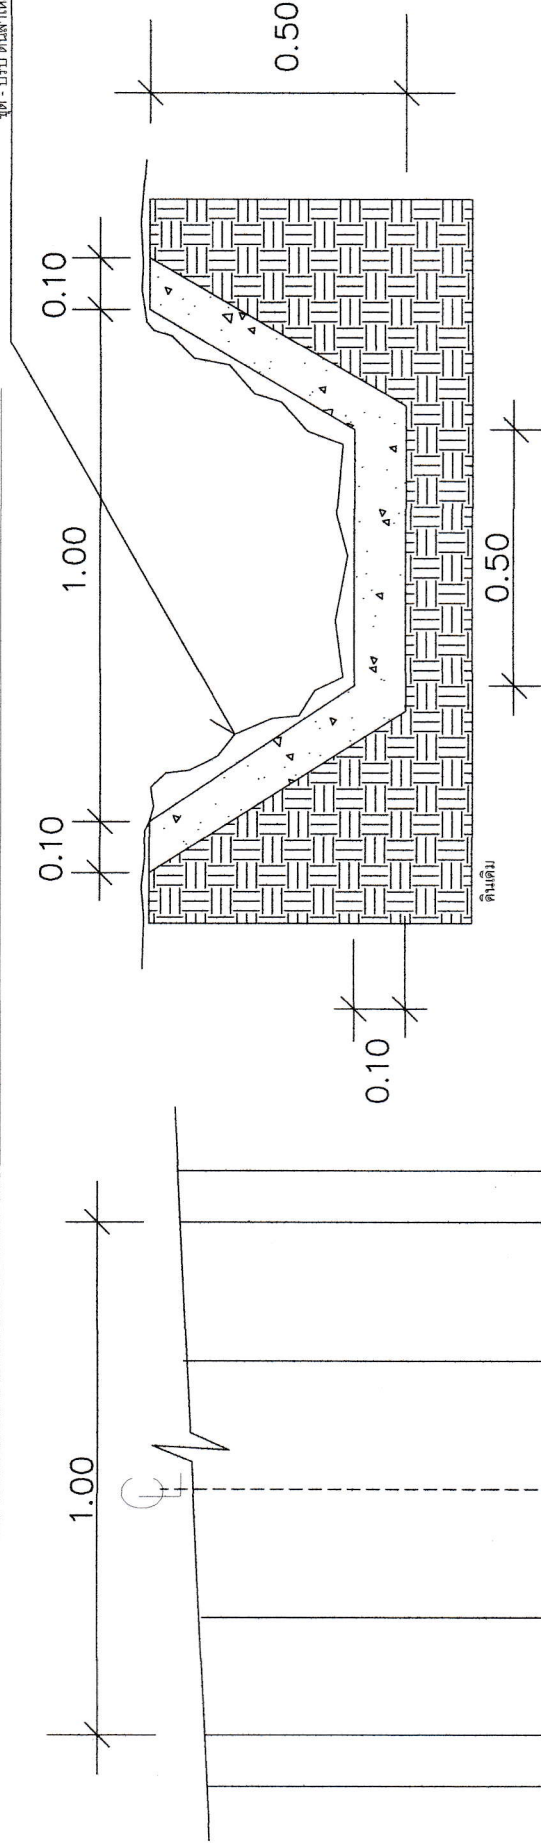

ตัด JOINT ทุกระยะ 2 เมตรและอุดด้วยแอสฟัลต์  
CONTRACTION JOINT

หมายเหตุ มิติข้างบนเป็นเมตร นอกเหนือจากที่ระบุเป็นอย่างอื่น

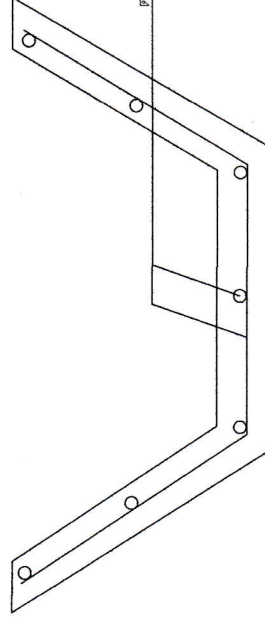

แปลนลำเหมือง คสล.  
มาตราส่วน 1:10


เขยื้อนตัดลำเหมือง คสล.  
ไม่แสดงมาตราส่วน

จุดที่ 1 และจุดที่ 2 ขนาดกว้าง 1 ม. ยาวรวม 249 ม. ลึกเฉลี่ย 0.50 ม.

องค์การบริหารส่วนตำบลอายน่าโดย	
แบบเลขที่ 28/2561	โครงการ ก่อสร้างรางส่งน้ำป้องกันน้ำกัดเซาะถนนคอนกรีต ขนาดกว้างเฉลี่ย 0.80 - 1.00 ม. ยาวรวม 650 ม. ลึกเฉลี่ย 0.40 - 0.50 ม.
สถานที่ก่อสร้าง	บ้านพะเยา หมู่ที่ 3 ตำบลอายน่าโดย อำเภอเวียงสา จังหวัดน่าน

**โครงการก่อสร้างรางป้องกันน้ำกัดเซาะถนนคอนกรีต บ้าน ม.3 ขนาดกว้างเฉลี่ย 0.80 - 1.00 ม.  
ยาวรวม 650 ม. ลึกเฉลี่ย 0.40-0.50 ม.**


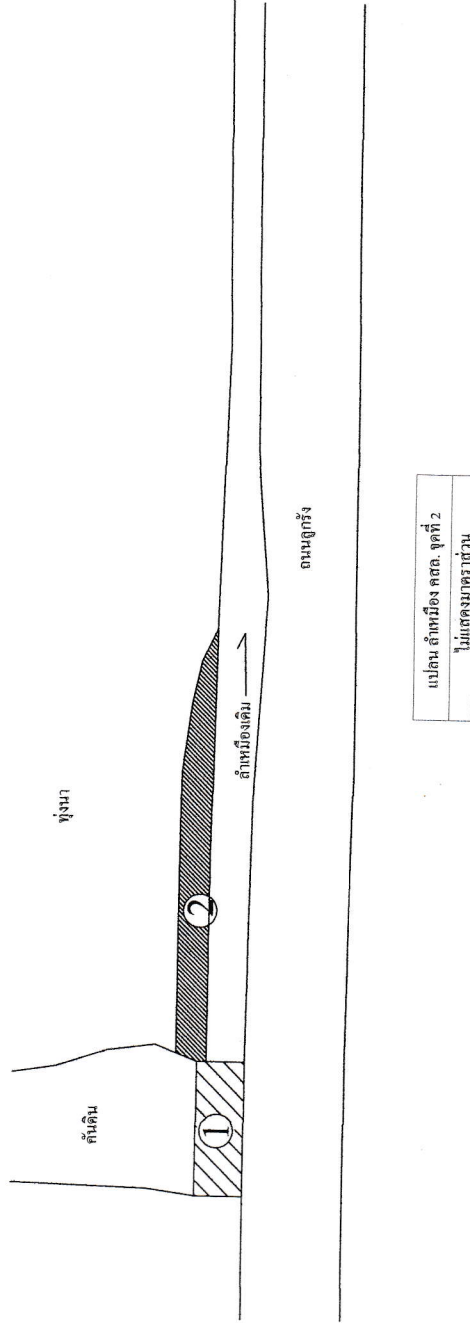

**รายการประกอบแบบ จุดที่ 2**


1. - ขุดรื้อท่อ ขน-ทิ้ง ท่อเดิมขนาด คสล. 0.60 ม. จำนวน 1 แถวๆละ 7 ท่อน  
- วางท่อ คสล. ขนาด คสล. 0.60 ม. จำนวน 1 แถวๆละ 8 ท่อนพร้อมขมและถอมวัสดุคัดเลือกหลังท่อ ขนาดกว้าง 1 ม. ยาว 8 ม. หน้า 0.20 ม.
2. - ขุดดิน - ถมกลับ ปรับข้างลำเหมืองขนาดกว้าง 0.20 ม. ยาว 20 ม. ลึก 0.60 ม.

<p>เขียนแบบ ..... นายต้น กิ่งแสน</p>		<p>ตรวจแบบ ..... นายศรีศักดิ์ แม่ชัยภูมิ</p>		<p>เห็นชอบ ..... นายพนมกร ดู่ดี</p>		<p>อนุมัติ ..... นางจันทร์เพ็ญ คำอุ่น</p>		<p>แบบเลขที่ 28/2561</p>		<p>โครงการ ก่อสร้างรางป้องกันน้ำกัดเซาะถนนคอนกรีต ขนาดกว้างเฉลี่ย 0.80 - 1.00 ม. ยาวรวม 650 ม. ลึกเฉลี่ย 0.40 - 0.50 ม.</p>	
										<p>แผ่นที่ 3/5</p>	



โครงการก่อสร้างรางส่งน้ำป้องกันน้ำกัดเซาะถนนคอนกรีต บ้าน ม.3 ขนาดกว้างเฉลี่ย 0.80 - 1.00 ม.  
ยาวรวม 650 ม. ลึกเฉลี่ย 0.40-0.50 ม.



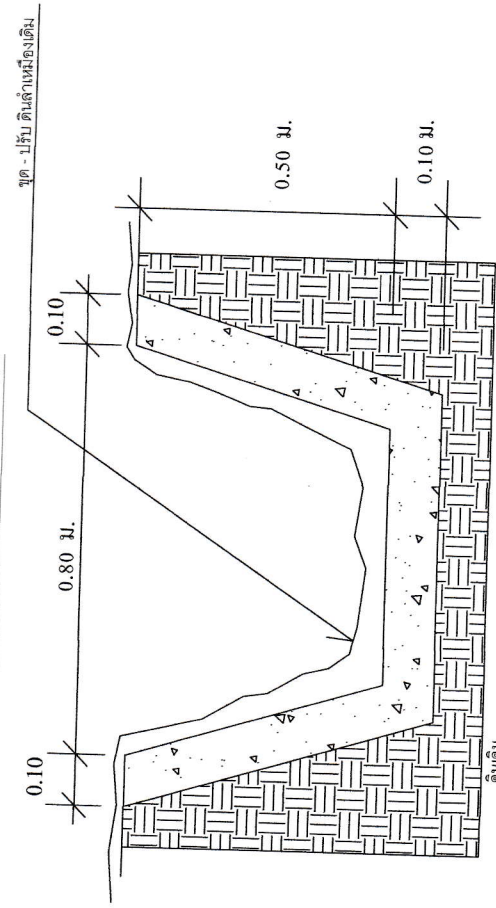


คอนกรีต ทุกระยะ 2 เมตรและอุดด้วยแอสฟัลต์  
CONTRACTION JOINT

แสดงตัดทำมือง คสล. จุดที่ 1.1  
มาตราส่วน 1:10

หมายเหตุ มีดีดต่างหน่วยเป็นเมตร นอกเหนือจากที่ระบุเป็นอย่างอื่น

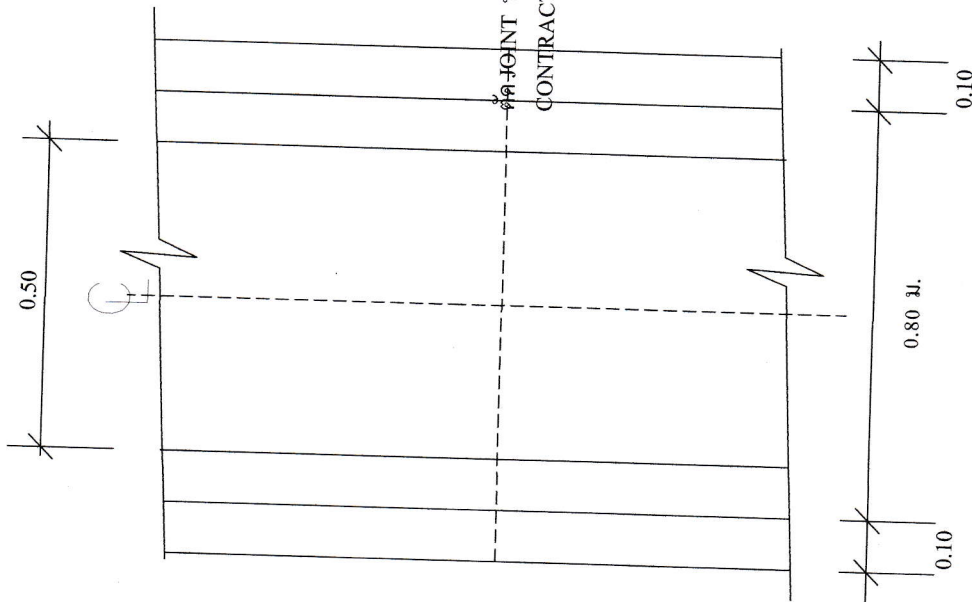

แสดงหน้าตัดทำมือง จุดที่ 1.1  
มาตราส่วน 1:10

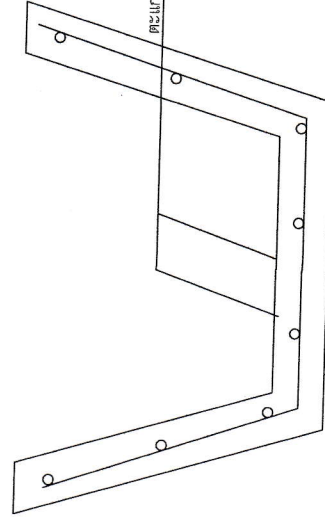

แสดงหน้าตัดทำมือง คสล. จุดที่ 1.1  
มาตราส่วน 1:10


ตะแกรงเหล็กเส้นใช้ขนาด 4 มม. @ 0.20 ม.

ขนาดกว้าง 0.80 ม. ยาวรวม 401 ม. ลึกเฉลี่ย 0.50 ม.

องค์การบริหารส่วนตำบลอายนาโหล

เขียนแบบ .....	เห็นชอบ .....	อนุมัติ .....	โครงการ ก่อสร้างรางส่งน้ำป้องกันน้ำกัดเซาะถนนคอนกรีต ขนาดกว้างเฉลี่ย 0.80 - 1.00 ม. ยาวรวม 650 ม. ลึกเฉลี่ย 0.40 - 0.50 ม.
			4/5

แบบแปลนมาตรฐานสำหรับโครงการขององค์การบริหารส่วนตำบล(ทั่วไป)

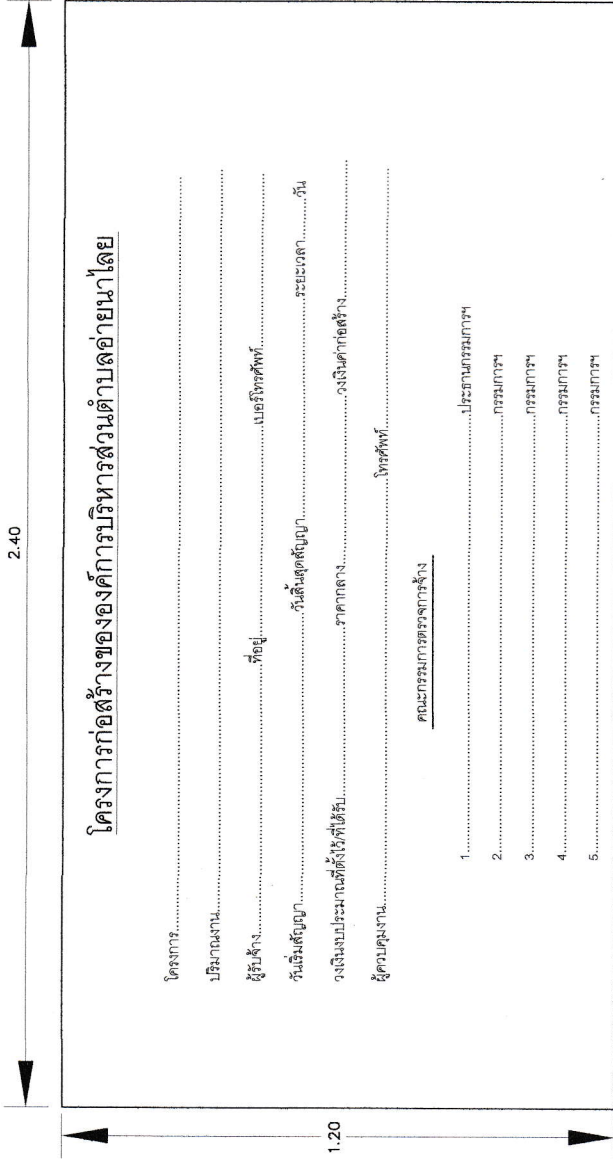

แสดงข้อความป้าย	
มาตรฐาน	1 : 10

- พื้นที่ก่อสร้าง 1 ไร่
- ตัวหนังสือสีขาว ขนาดตัวหนังสืออักษรตามความเหมาะสม ข้อความตามแบบที่กำหนดข้างบน
- แผ่นไม้ไผ่ ขนาด กว้าง 1.20 เมตร , ยาว 2.40 เมตร
- จุดติดตั้งป้ายกำหนดความเหมาะสมให้สามารถมองเห็นได้ชัด

		แผนที่
		5/5